



begane grond
 26-1-2018
 schaal 1:200 formaat A3

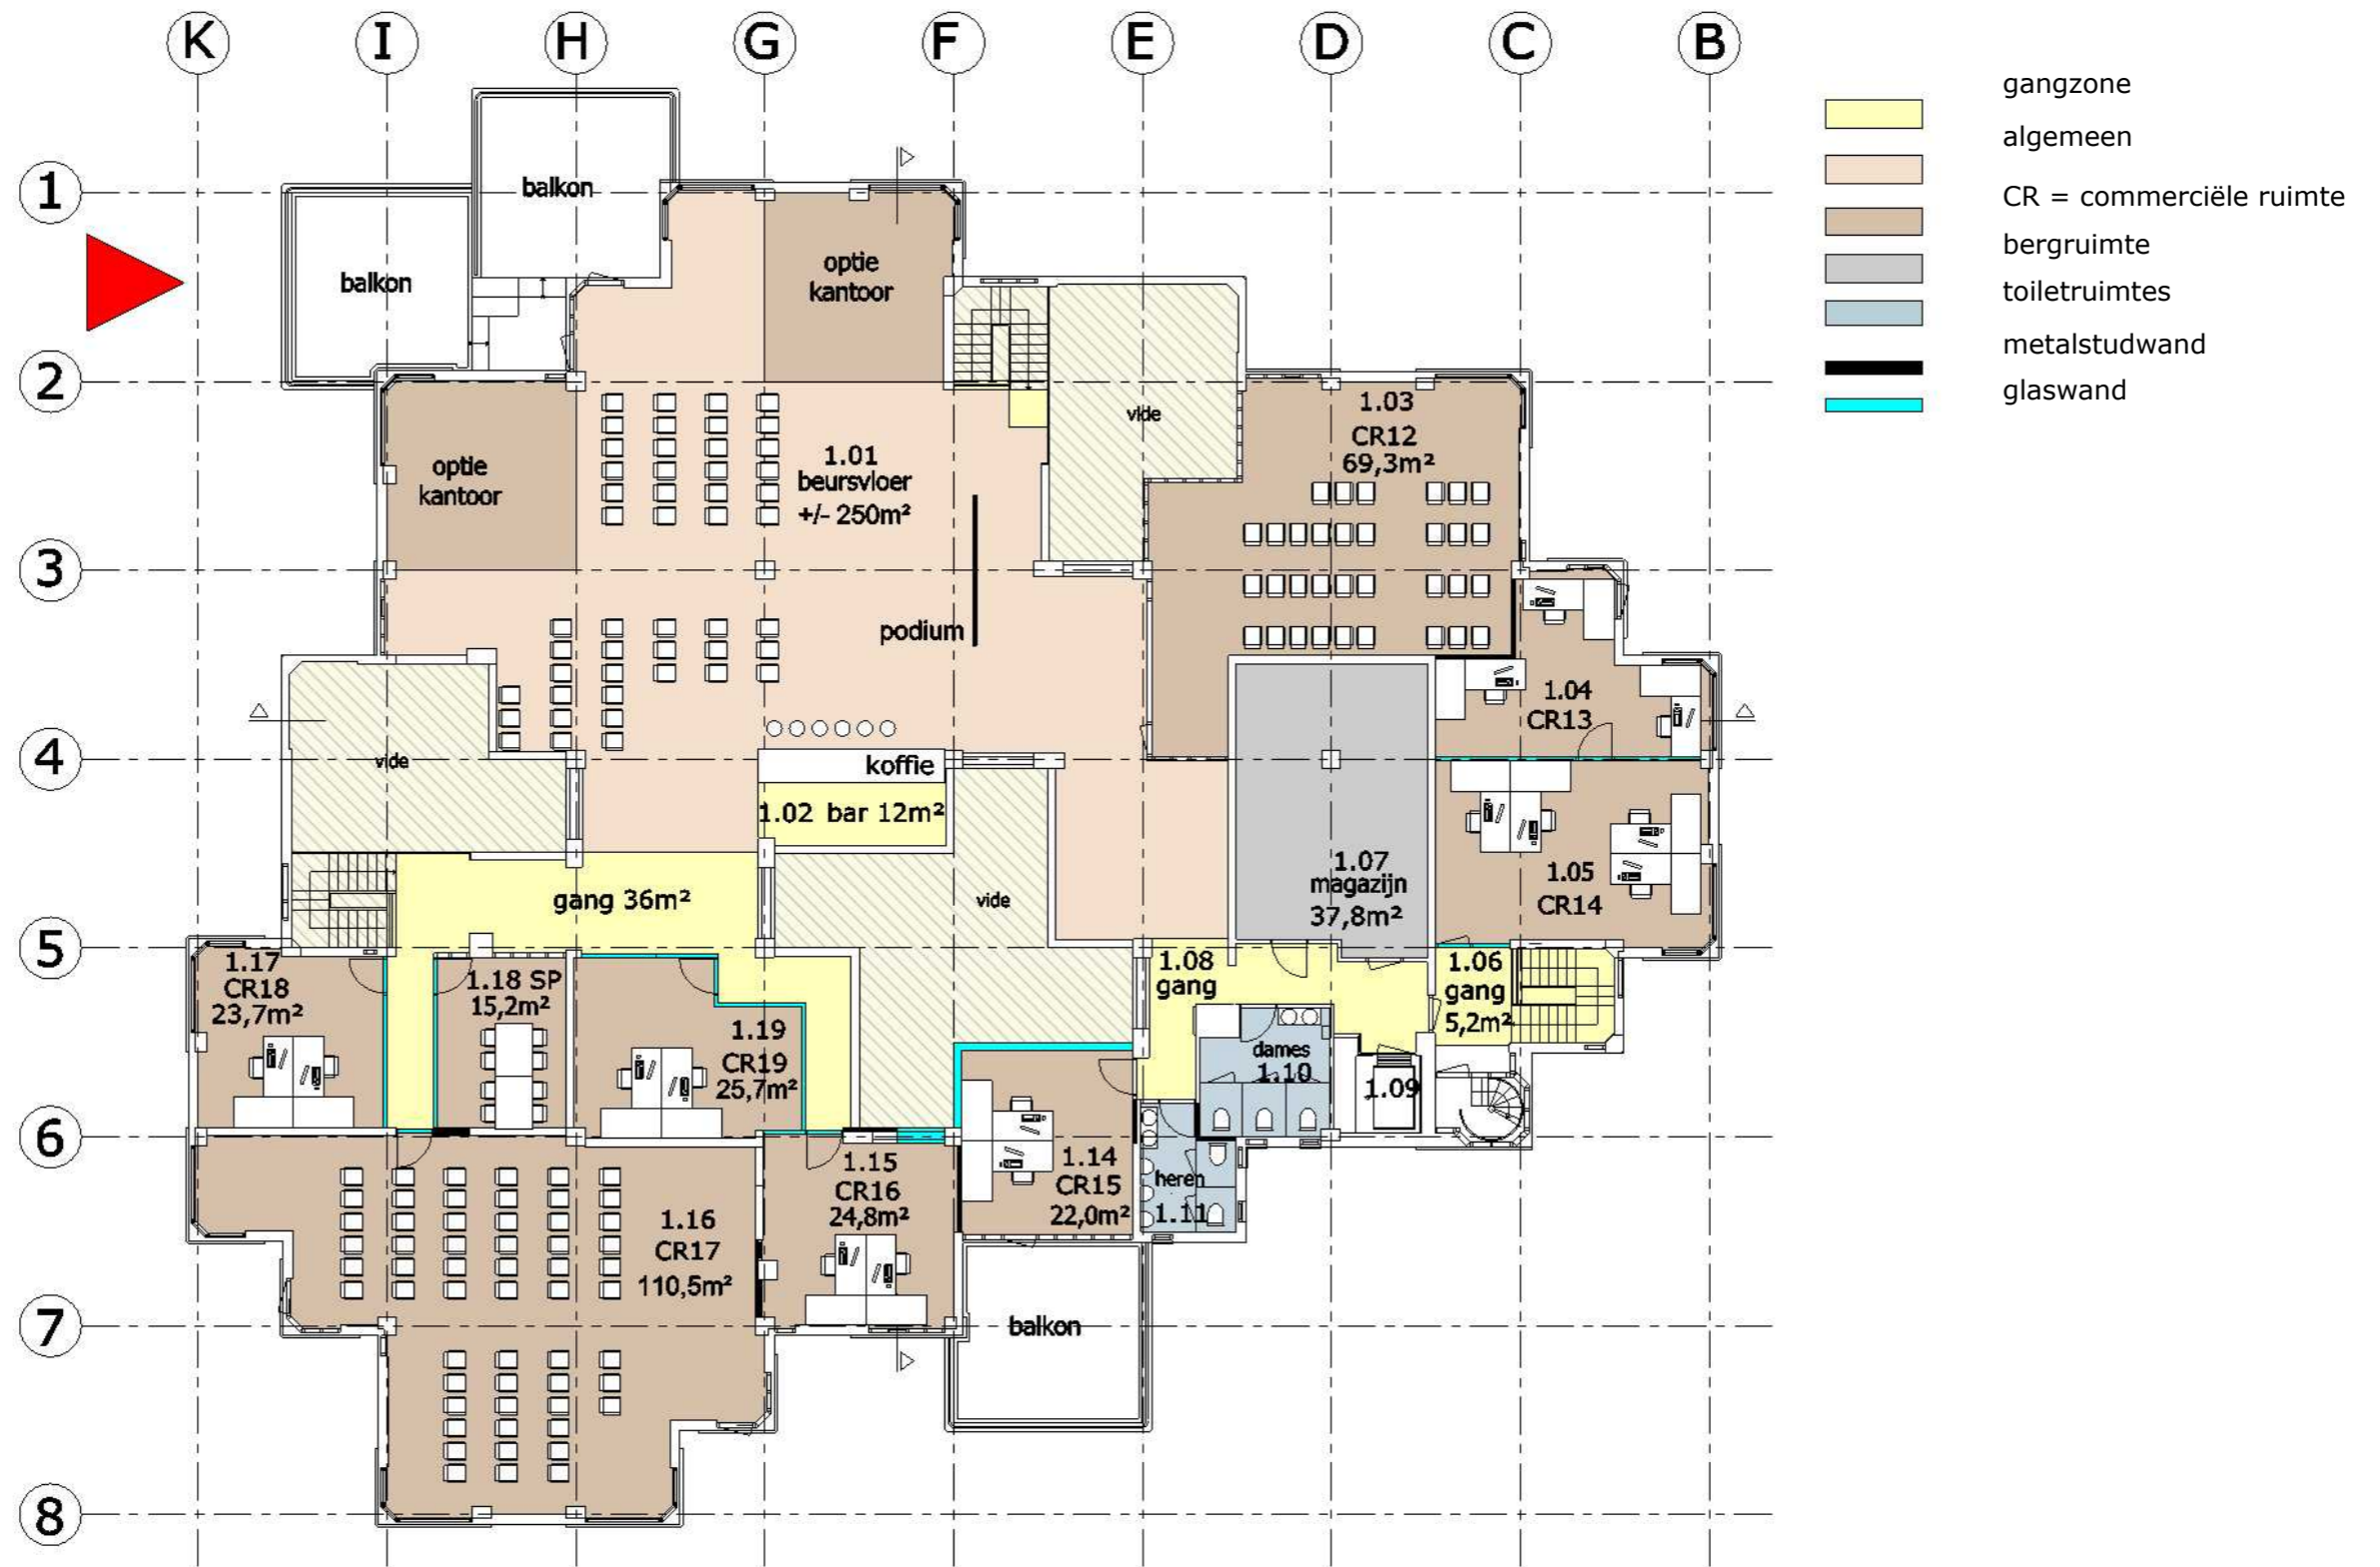

eerste verdieping
 26-1-2018
 schaal 1:200 formaat A3

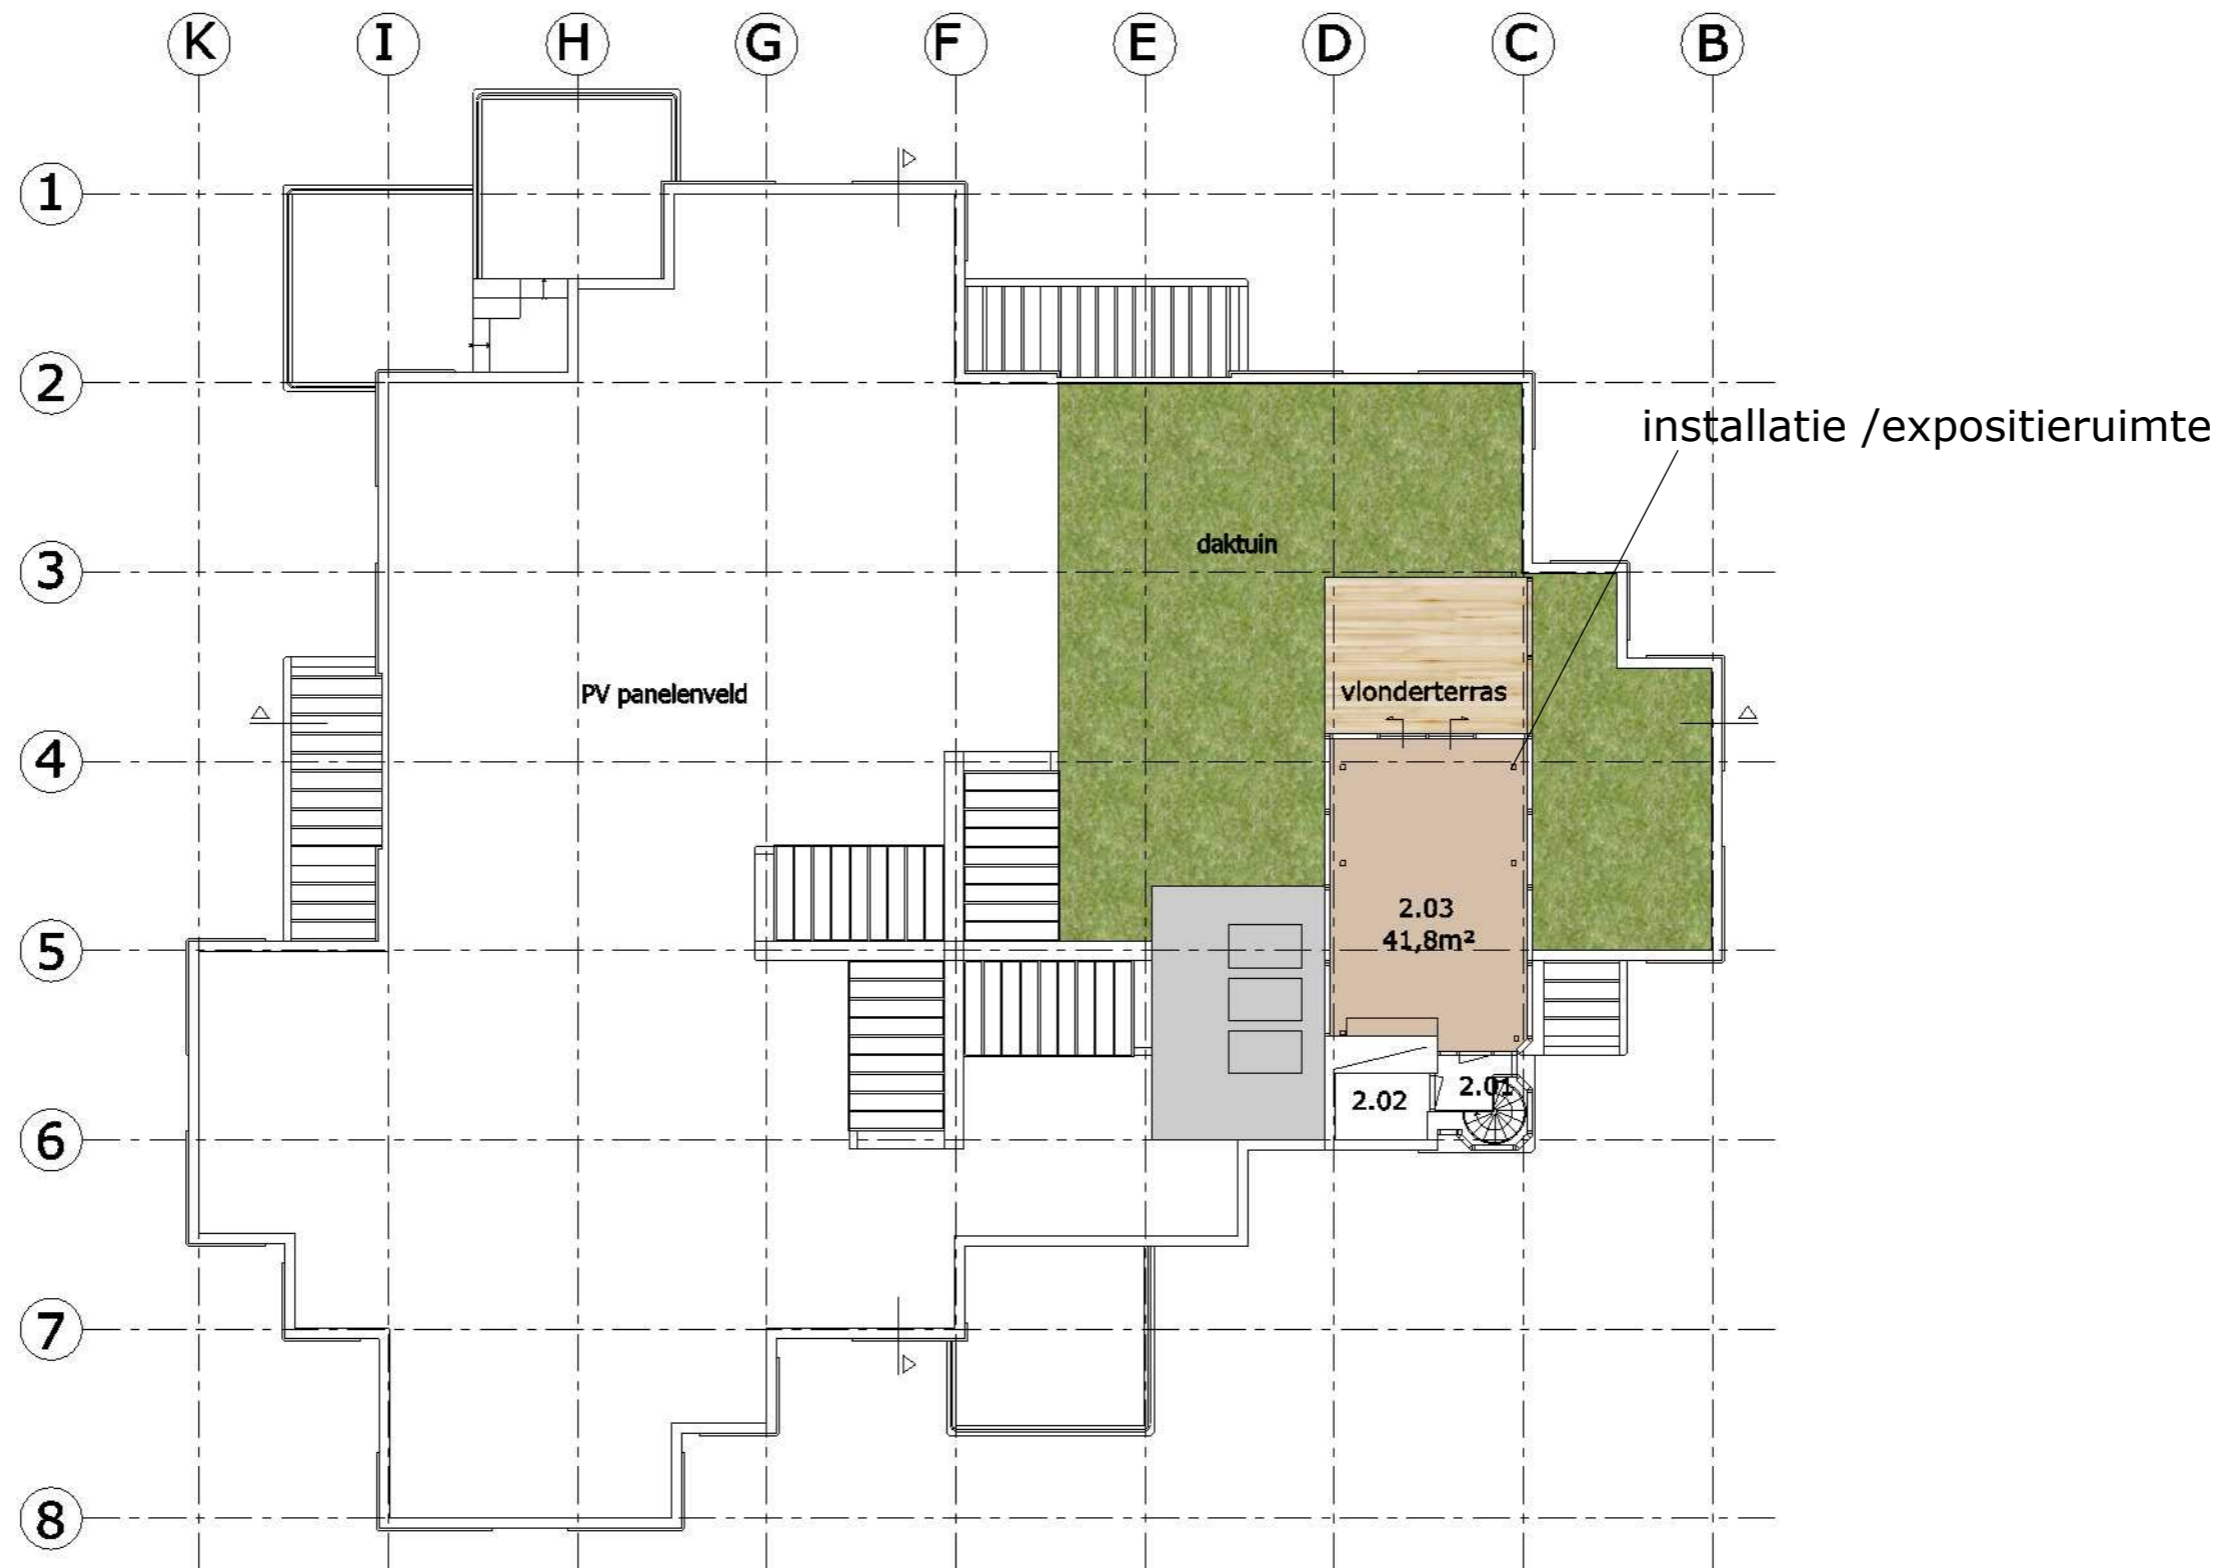

dakplattegrond
 26-1-2018
 schaal 1:200 formaat A3

16168 de Steck Doetinchem

DUOPLAN DOETINCHEM
 ARCHITECTEN BNA