



Niveau -1

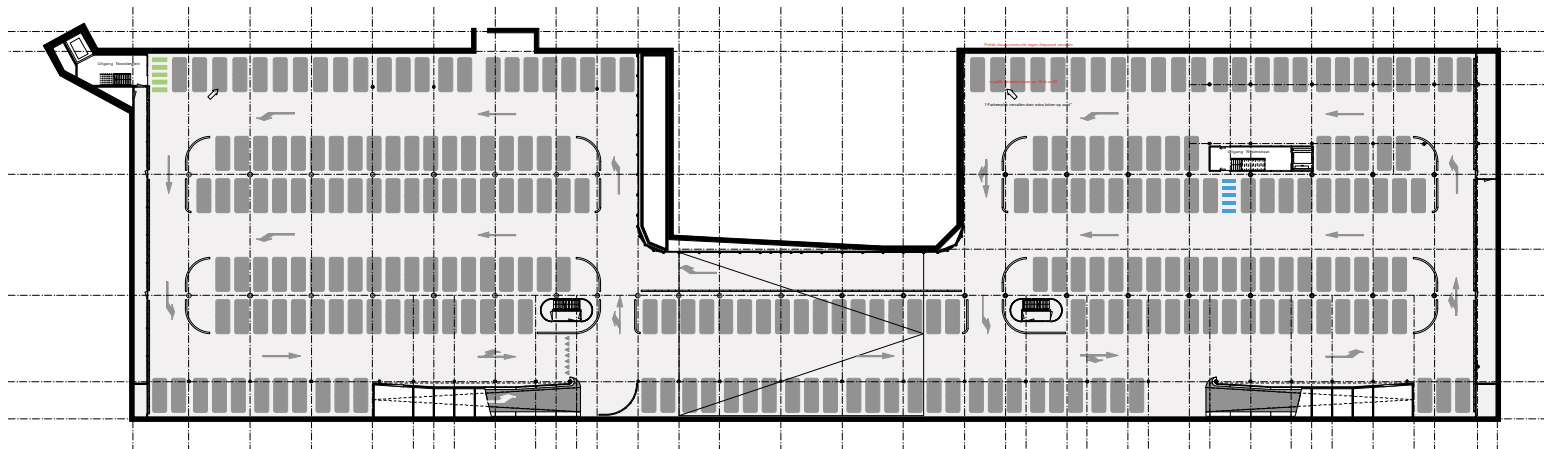

Niveau -2

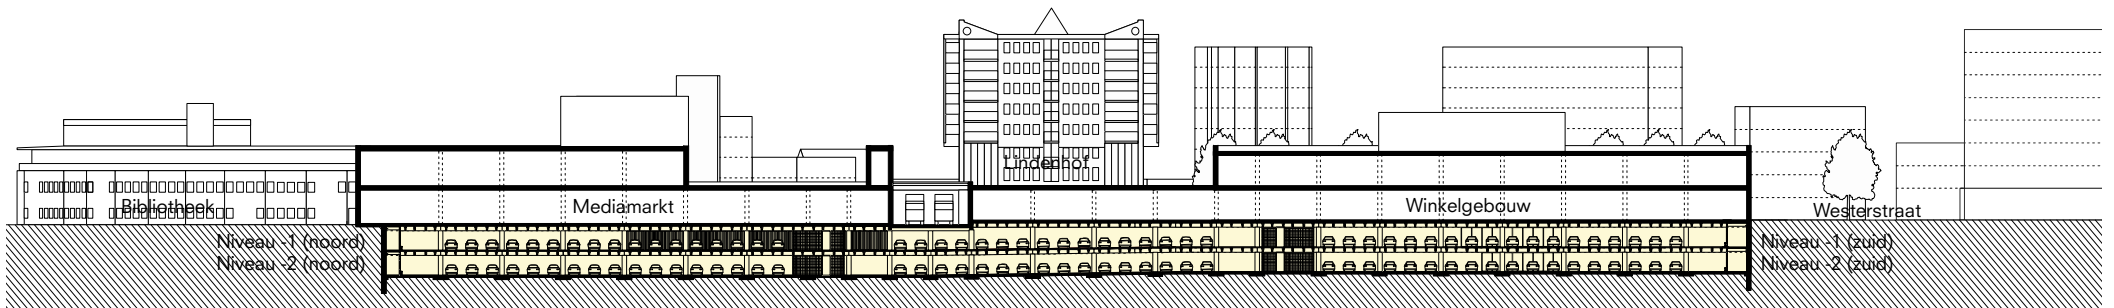

Langsdoorsnede