


08

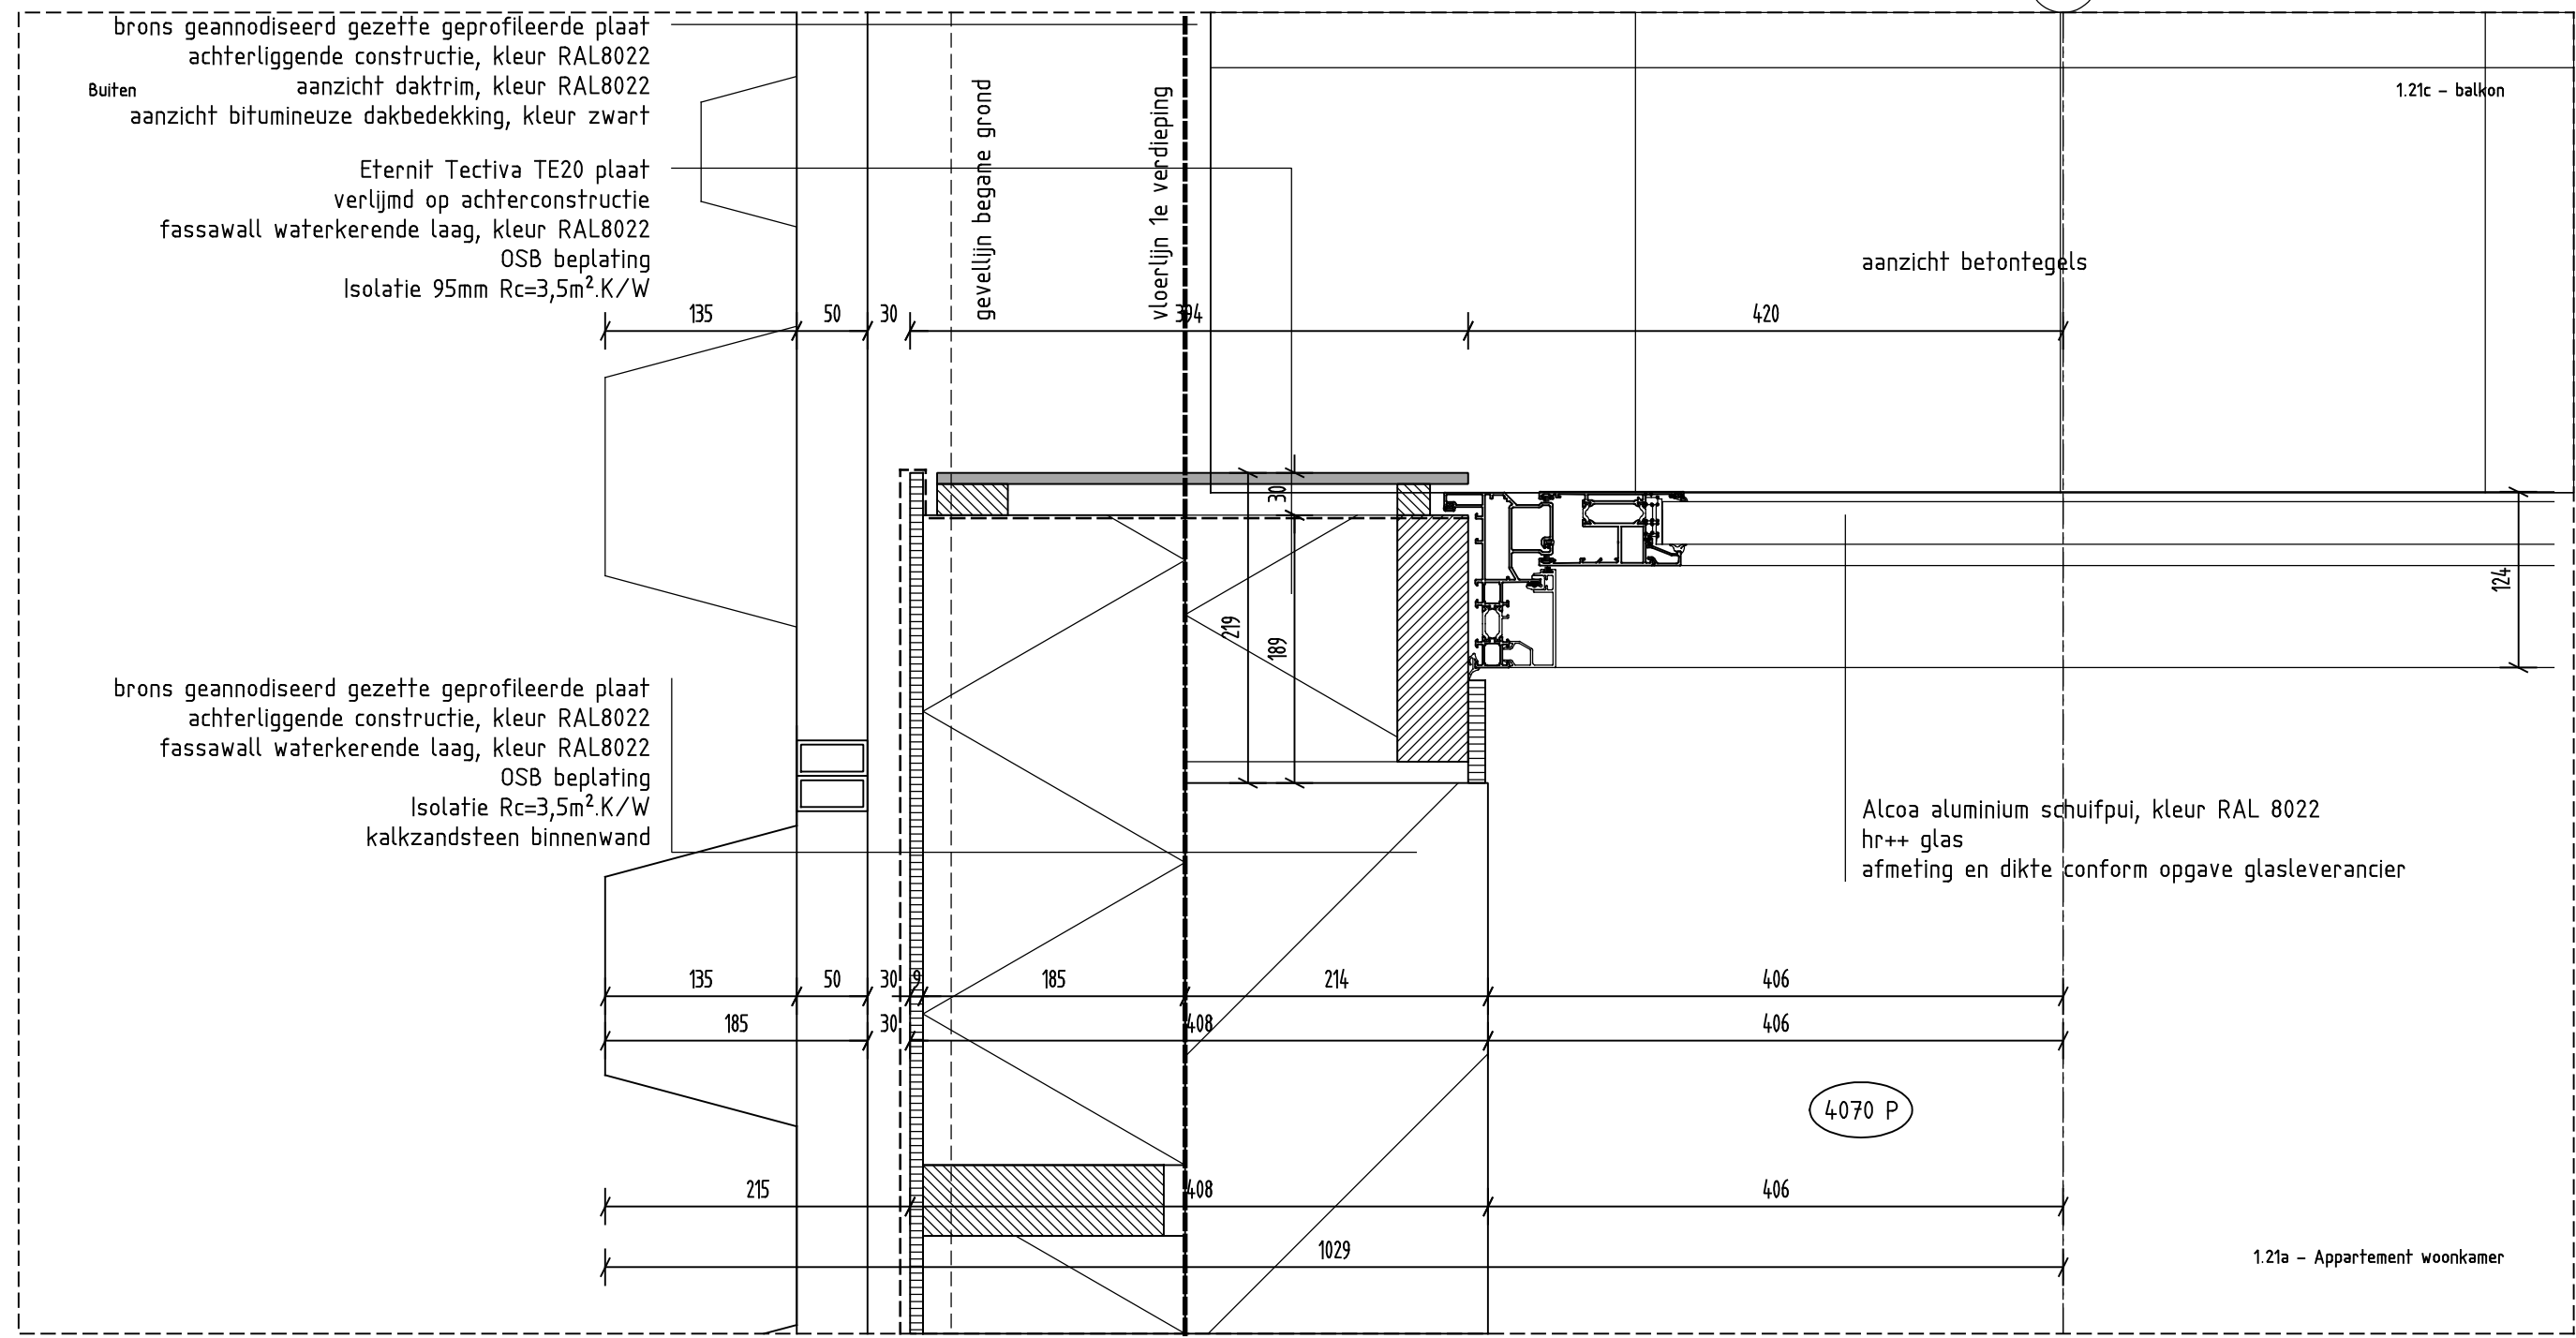

CONCEPTDETAILS

architectenburo

TEKENINGNR:

H45

**J M W**

Koningshoeven 69  
5018 AA Tilburg

tel: +31(0)13-5800129  
fax: +31(0)13-5810153

www.jmwinfo.nl  
post@jmwinfo.nl

project: MFA Kerckenbosch Zeist-Oost  
Hoog Kanje, Zeist  
opdrachtgever: Lithos bouw & ontwikkeling  
Spaceshuttle 38, 3824 ML Amersfoort

tekening: Details  
strekmetaal/balkon/pui  
schaal: 1:5 blad: A3  
fase: Uitvoering  
datum: 08-05-2014  
wijziging: 30-10-2014  
wijziging: - -  
wijziging: - -  
wijziging: - -  
wijziging: - -