


09

brons geanodiseerd gezette geprofileerde plaat  
achterliggende constructie, kleur RAL8022  
aanzicht daktrim, kleur RAL8022  
aanzicht bitumineuze dakbedekking, kleur zwart

brons geanodiseerd gezette geprofileerde plaat  
achterliggende constructie, kleur RAL8022  
fassawall waterkerende laag, kleur RAL8022  
OSB beplating  
Isolatie 185mm Rc=3,5m<sup>2</sup>.K/W  
kalkzandsteen binnenwand 214mm, conf. opg. constr.

brons geanodiseerd gezette geprofileerde plaat  
achterliggende constructie, kleur RAL8022  
Alcoa aluminium raamkozijn, kleur RAL8022  
afmeting en dikte conform opgave glasleverancier  
aanzicht vensterbank

Buiten

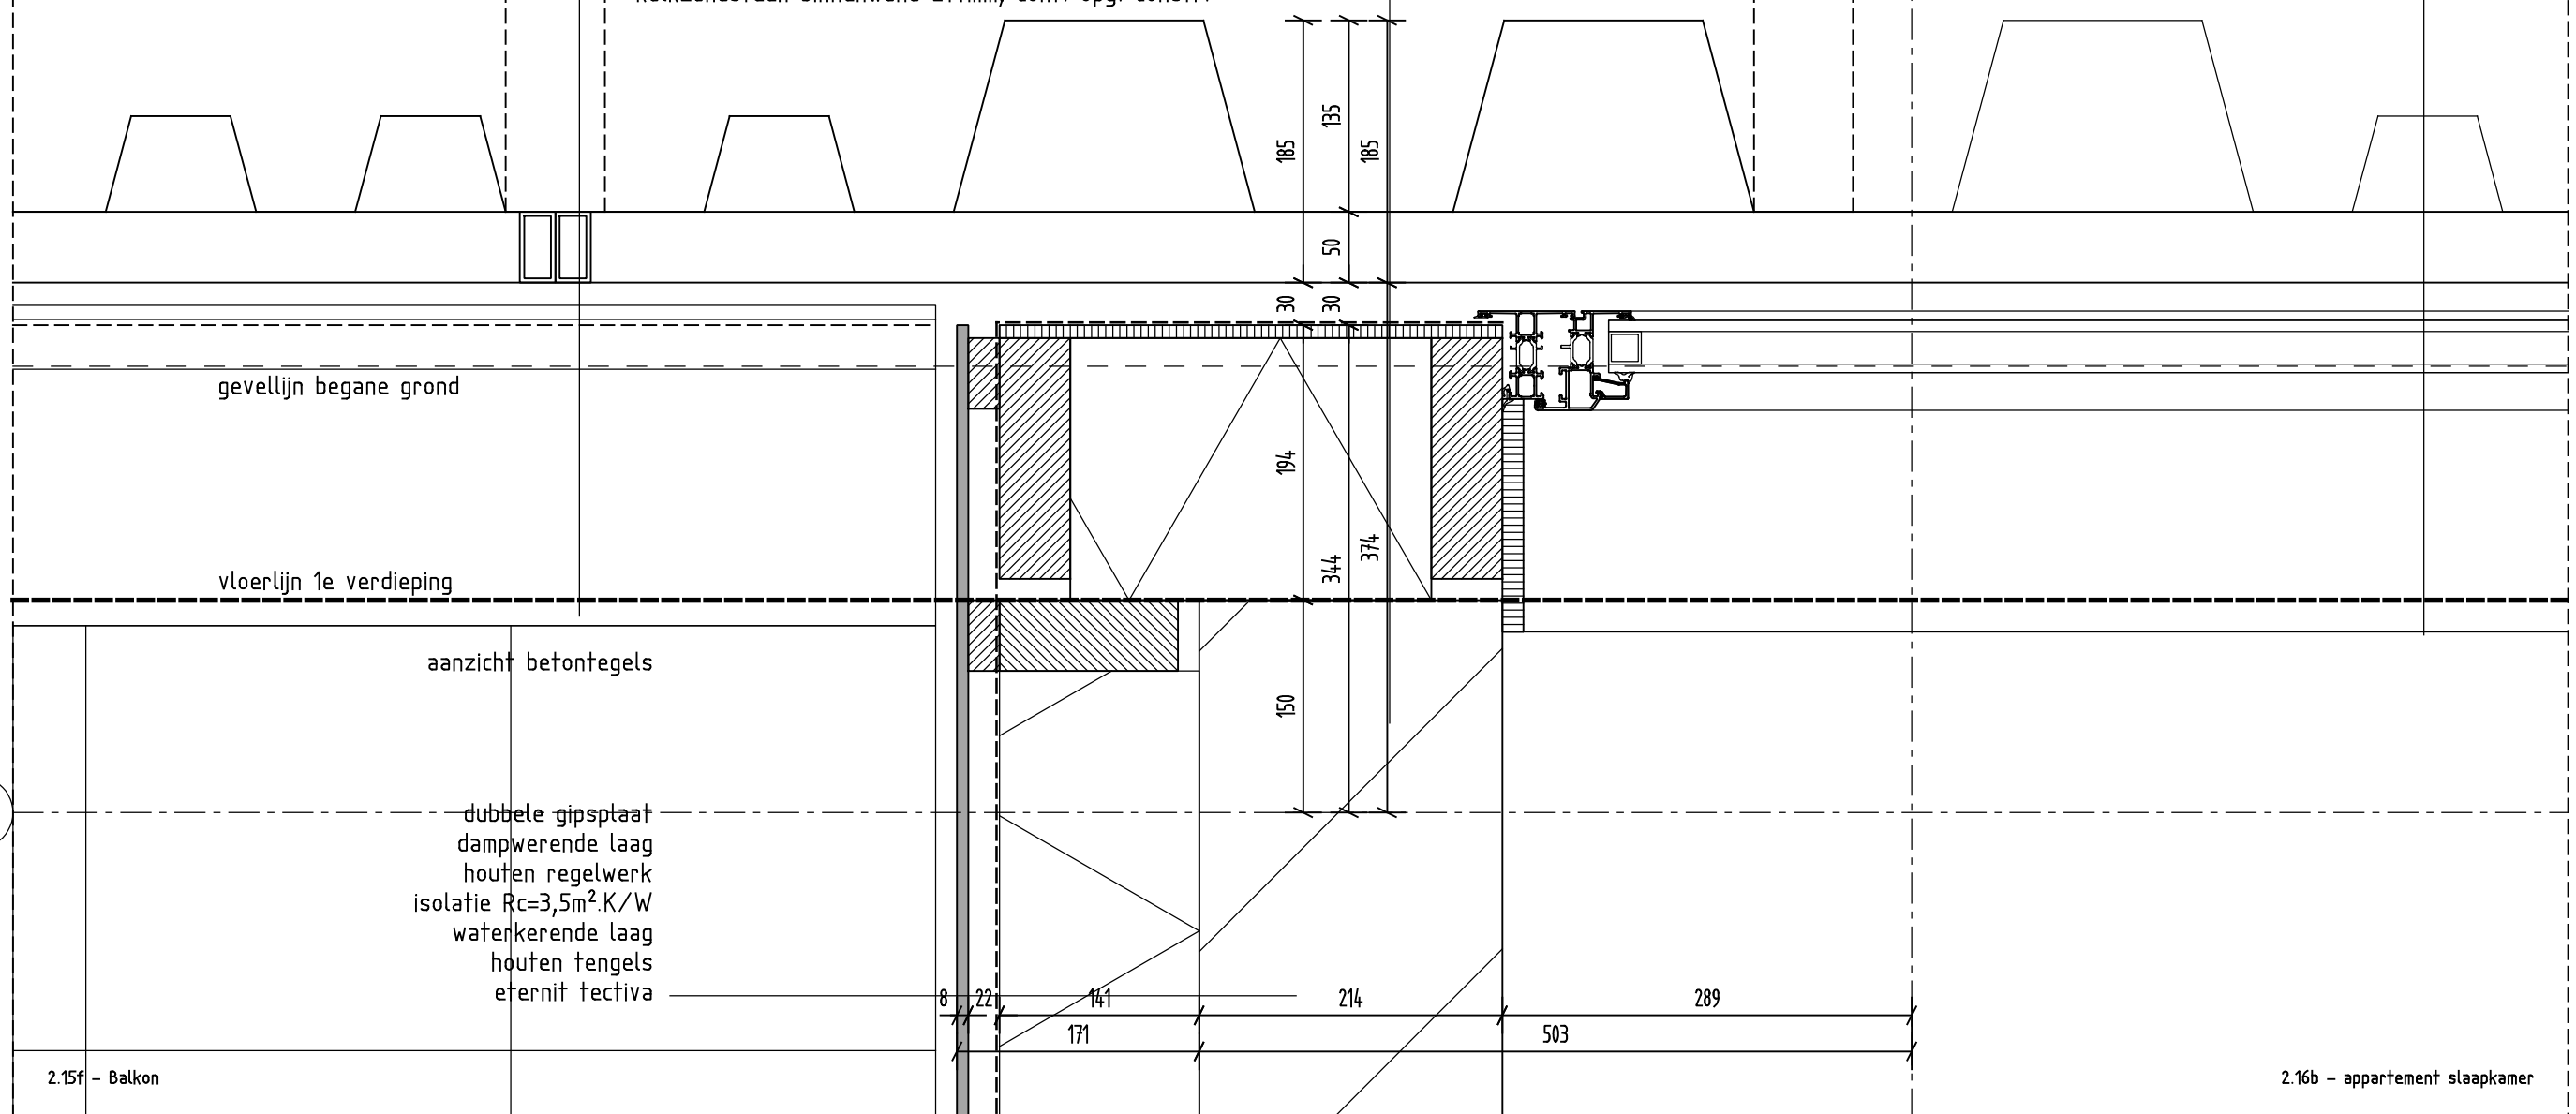

architectenburo

TEKENINGNR:

H57

**J M W**Koningshoeven 69  
5018 AA Tilburgtel: +31(0)13-5800129  
fax: +31(0)13-5810153www.jmwinfo.nl  
post@jmwinfo.nl

project: MFA Kerckenbosch Zeist-Oost  
Hoog Kanje, Zeist

opdrachtgever: Lithos bouw & ontwikkeling  
Spaceshuttle 38, 3824 ML Amersfoort

tekening: Details datum: 08-05-2014 wijziging: - -  
strekmetaal/raamkozijn wijziging: 30-10-2014 wijziging: - -

schaal: 1:5 blad: A3 wijziging: - - wijziging: - -  
fase: Uitvoering wijziging: - - wijziging: - -