


ontwerpidee en doorsnede

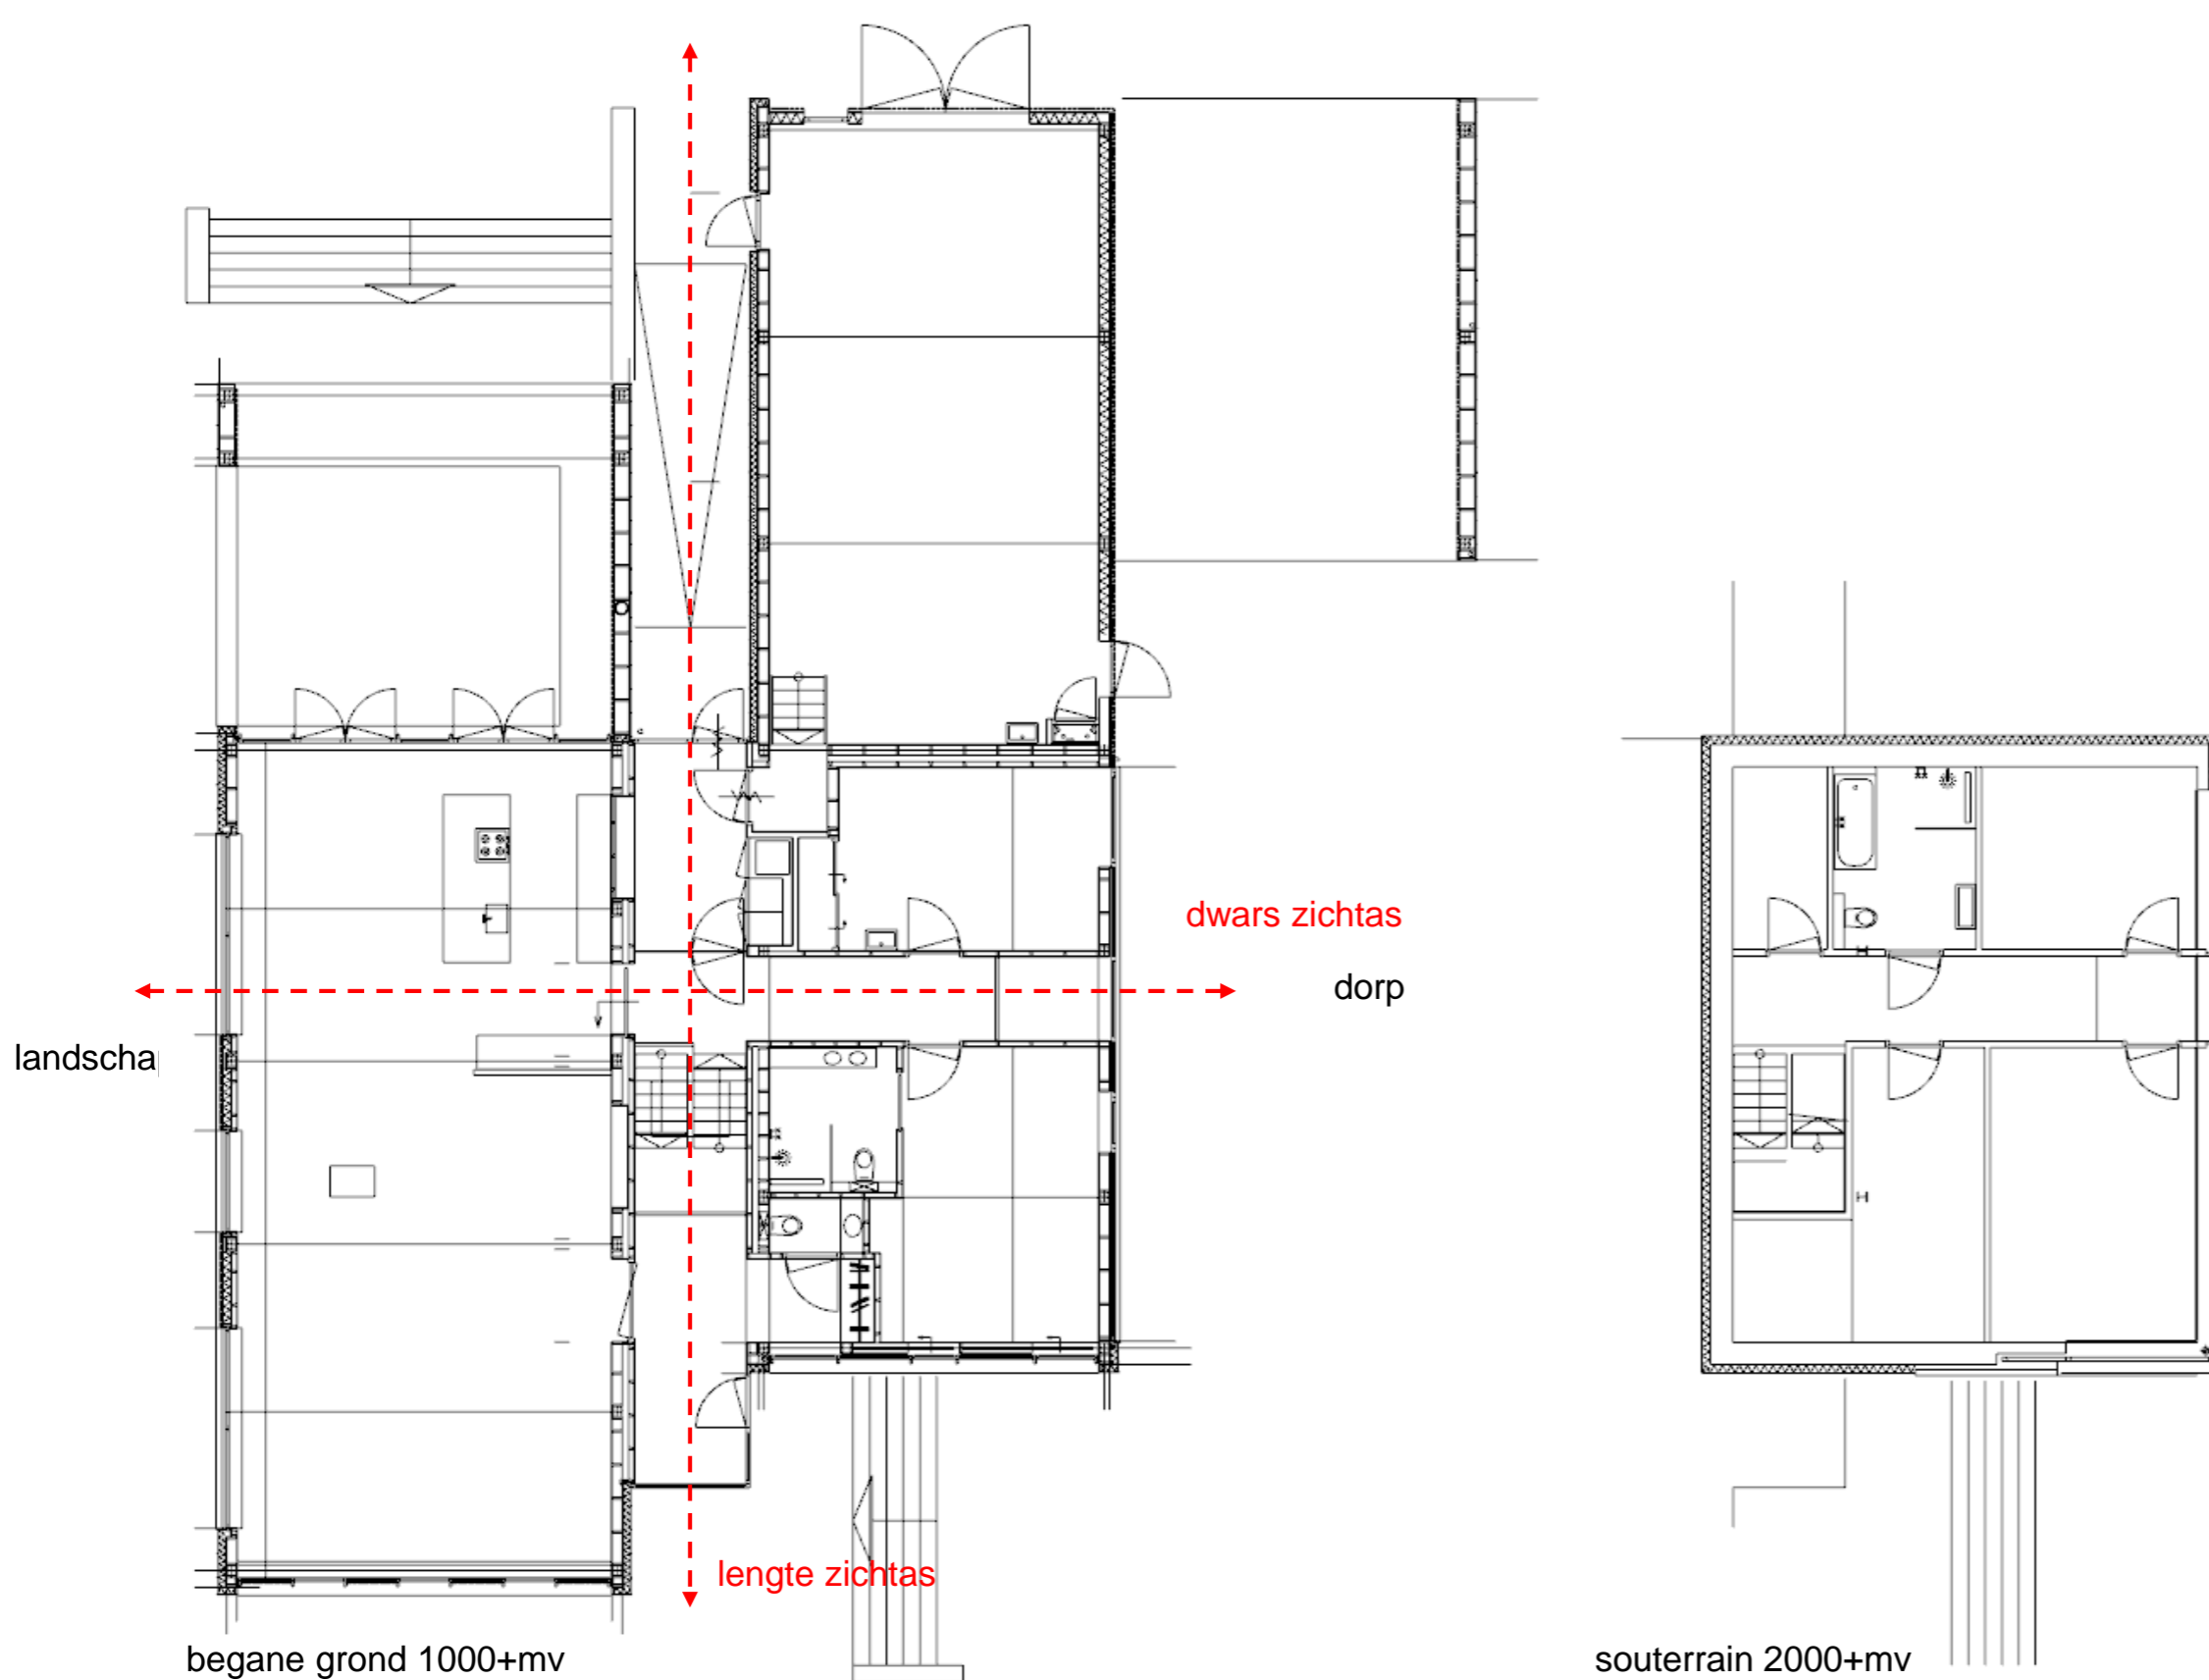

De slaapvertrekken liggen op het oosten en het noorden, de woonvertrekken liggen op het zuiden en gericht op het fantastische uitzicht van Montferland.

De woning is verlengd tot een overdekt terras waar het landschap als het ware in loopt.

Het interieur is licht gehouden en heeft vaste meubels die de open ruimte opdelen, maar niet afsluiten.

plattegronden