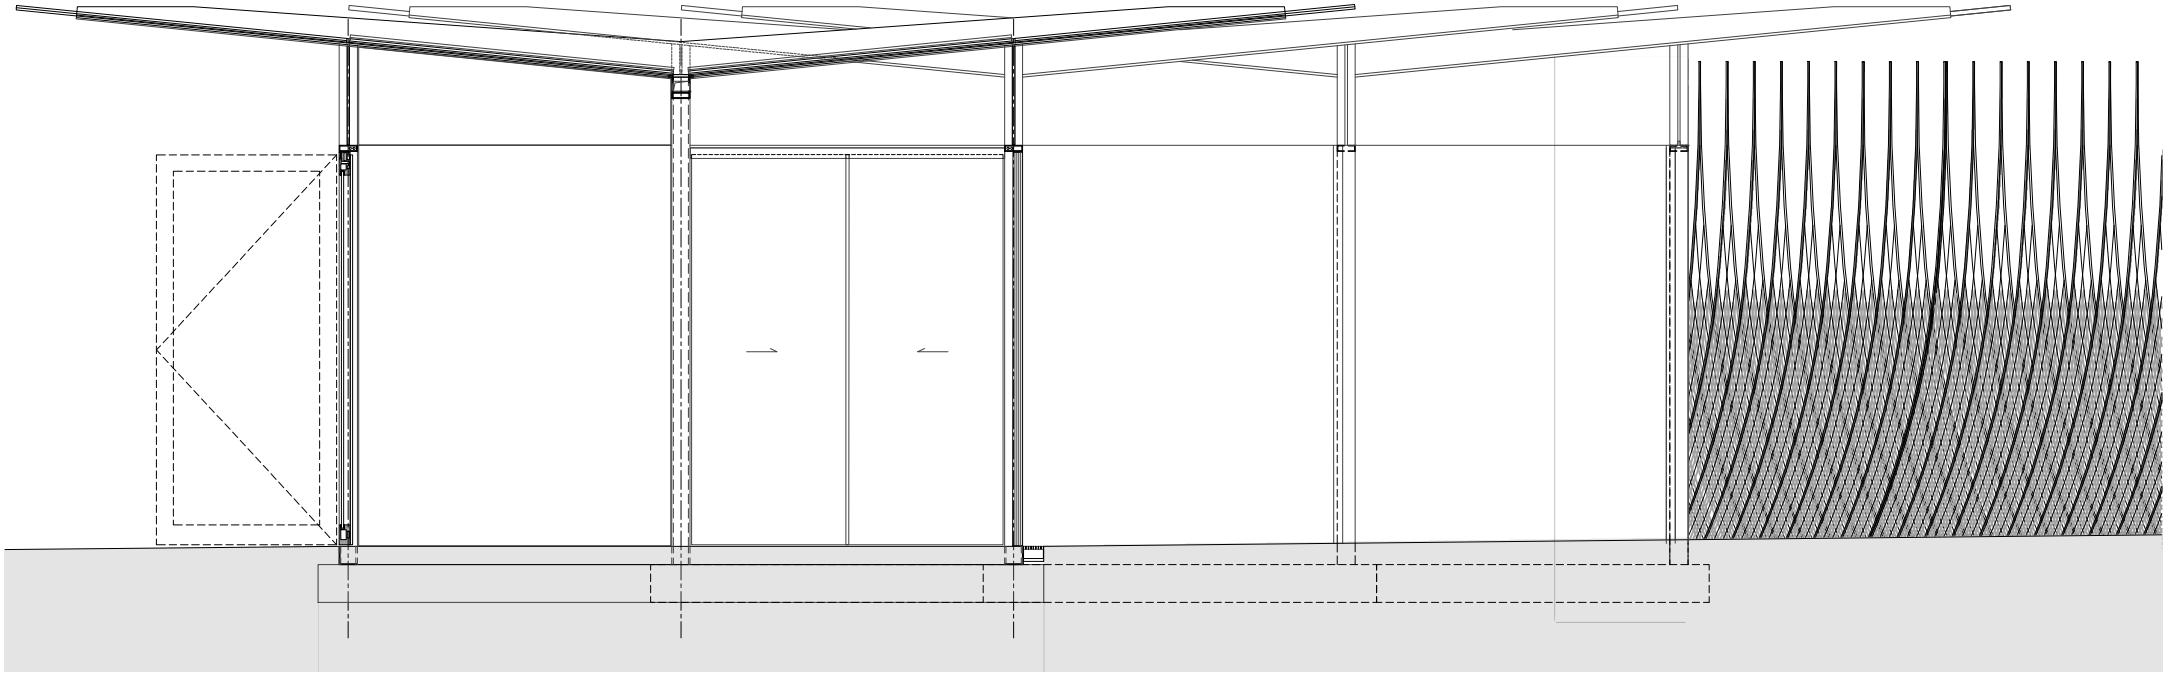

DFA | DIETMAR FEICHTINGER ARCHITECTES - PARIS - SECURISATION DU PARVIS DE LA TOUR EIFFEL - ÉLÉVATION QUAI BRANLY- GATES

0 1 2