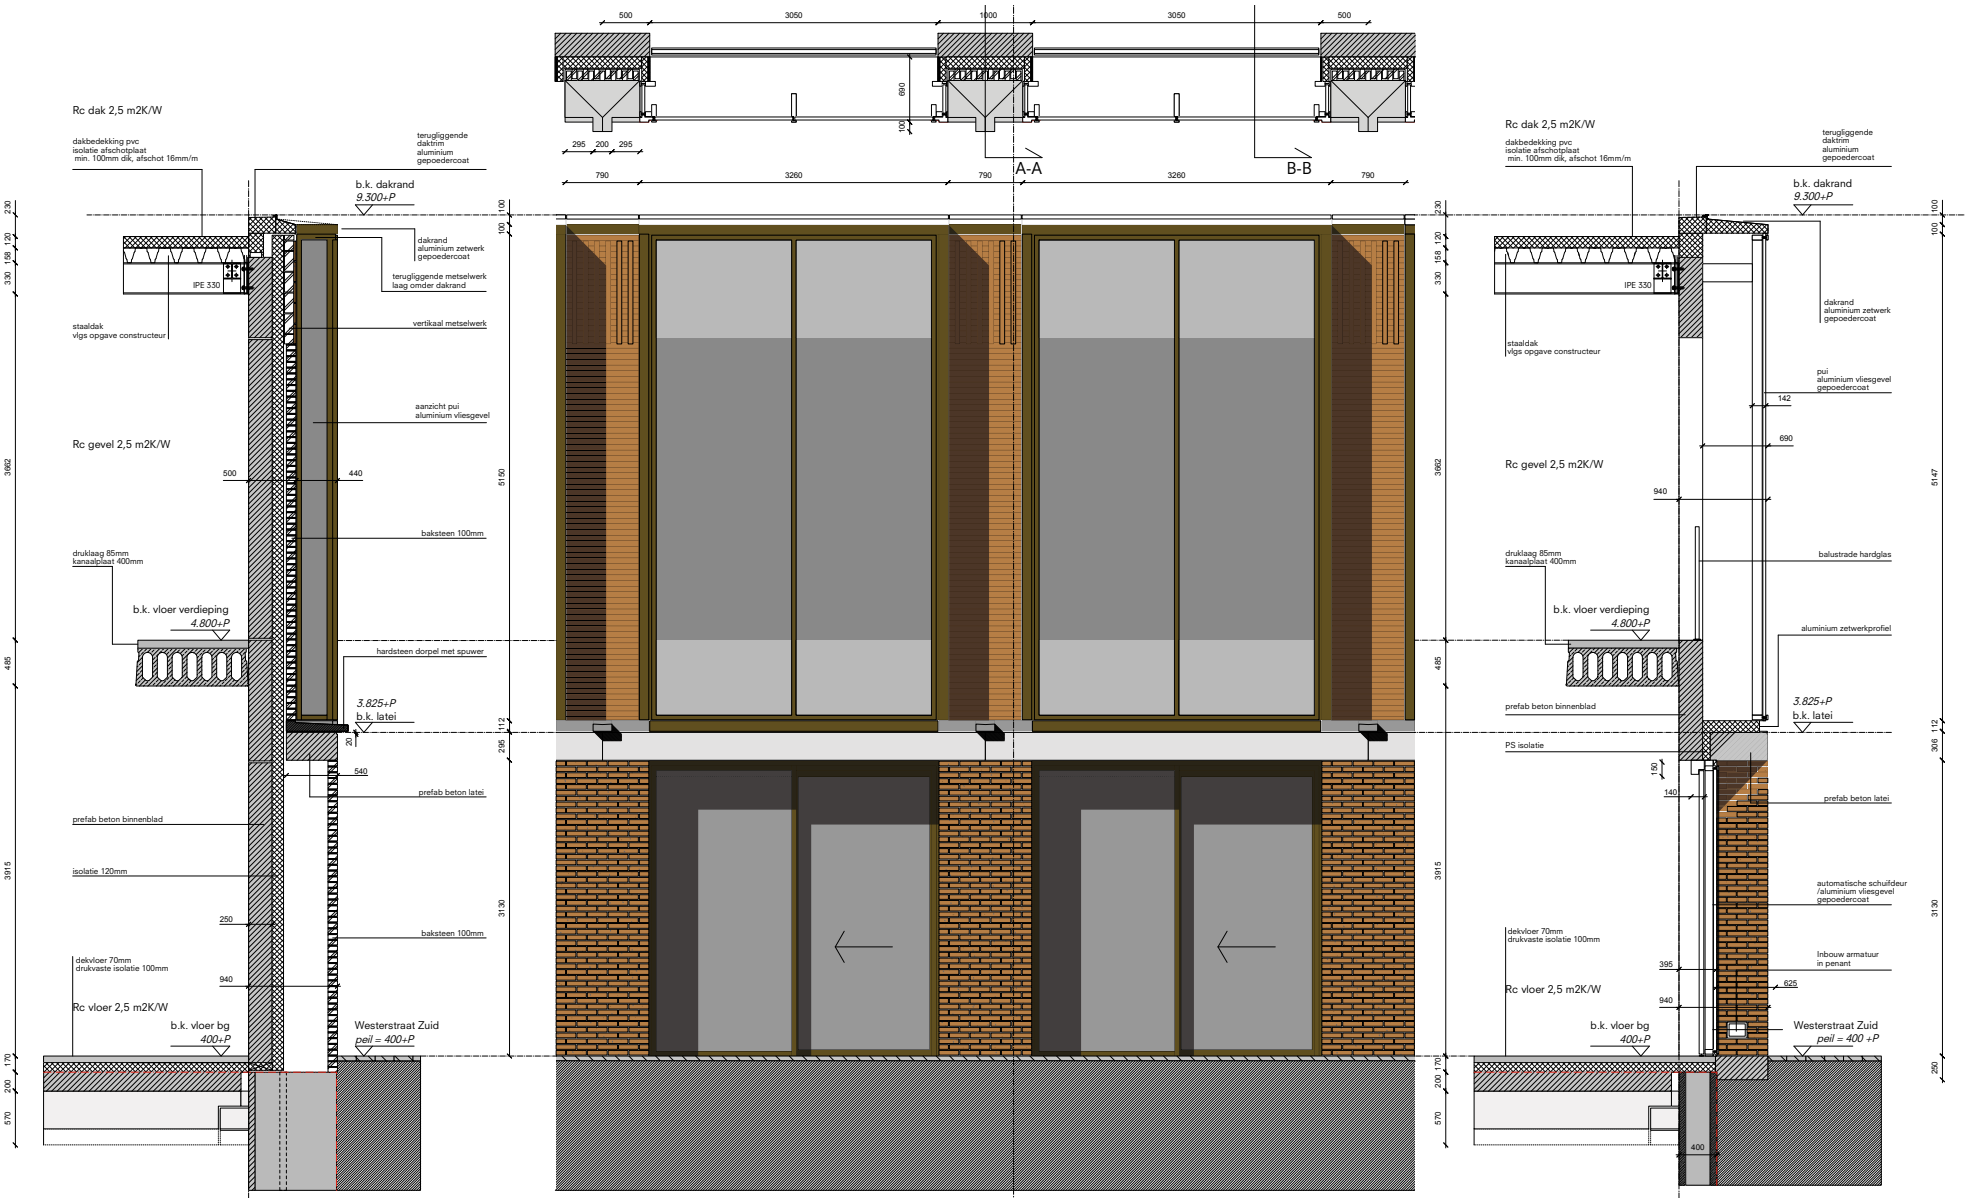

Gevelfragment winkelgebouw Westerstraat