Riel Estate

vrijstaande woning te Riel

Joris Verhoeven
Architectuur

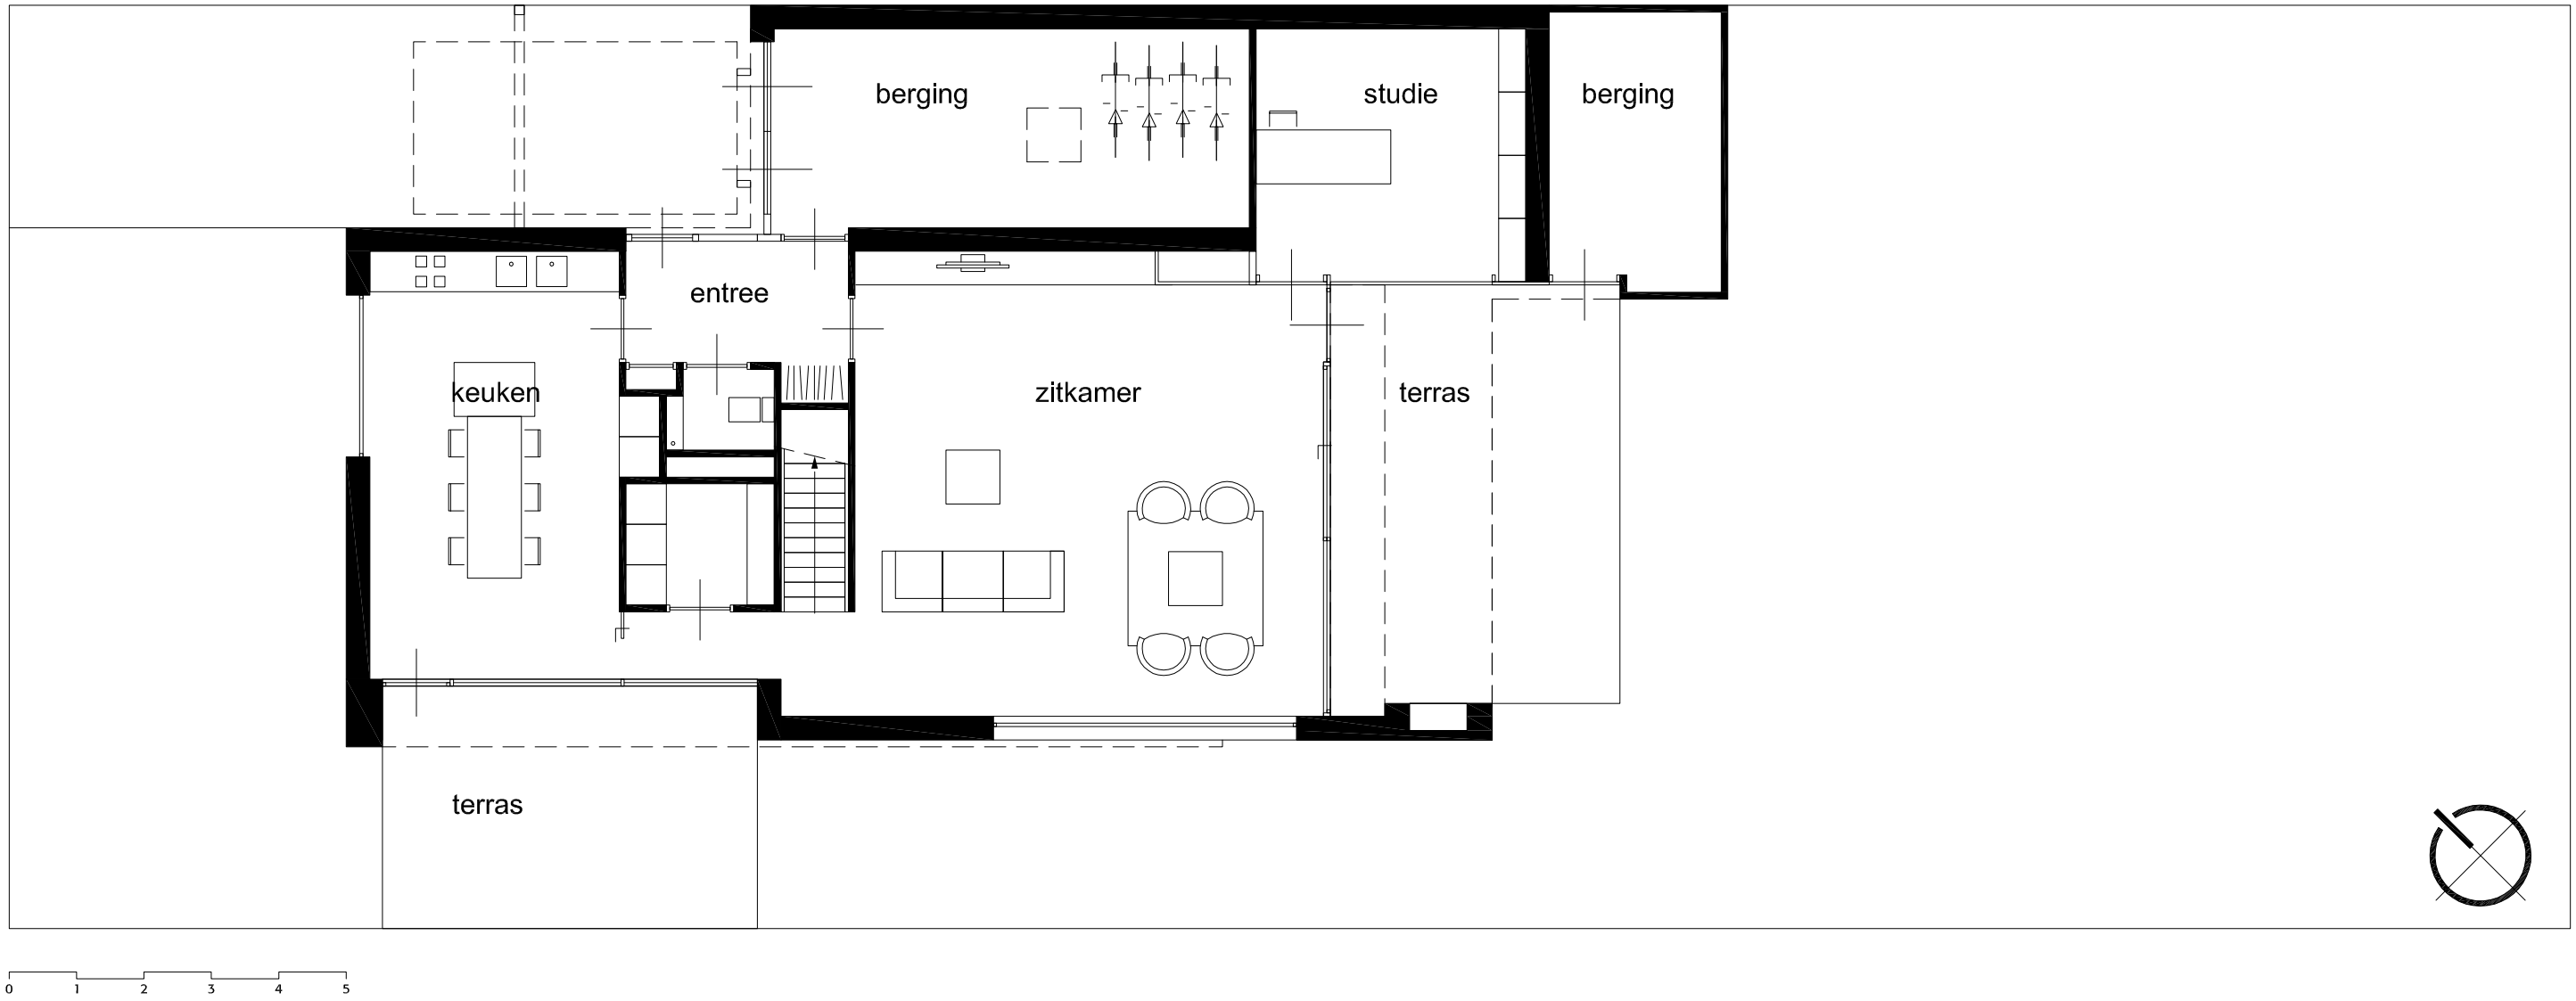

Riel Estate

plattegrond
begane grond

Joris Verhoeven
Architectuur

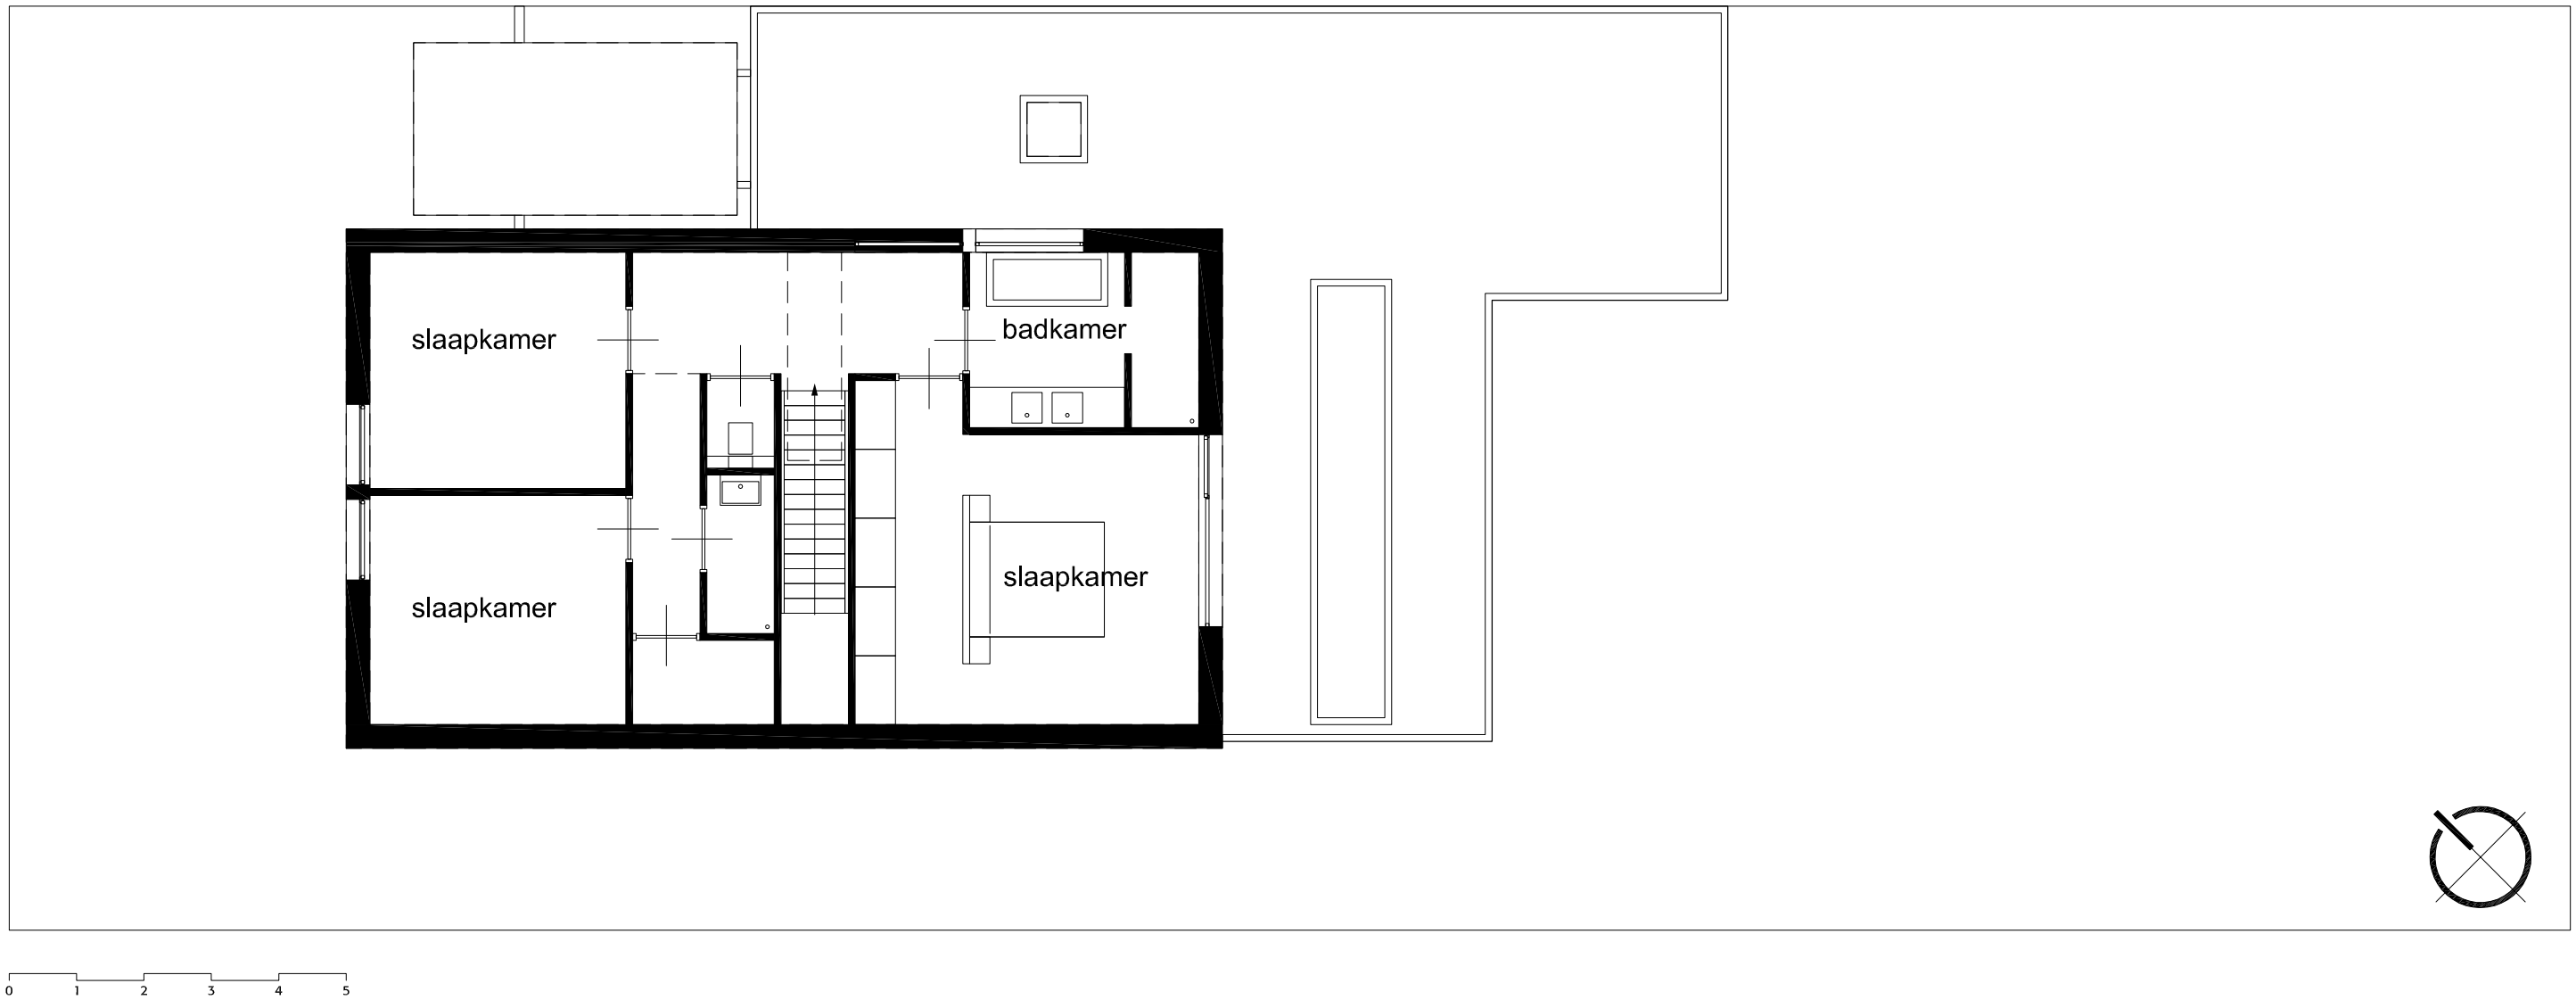

Riel Estate

plattegrond
verdieping

Joris Verhoeven
Architectuur

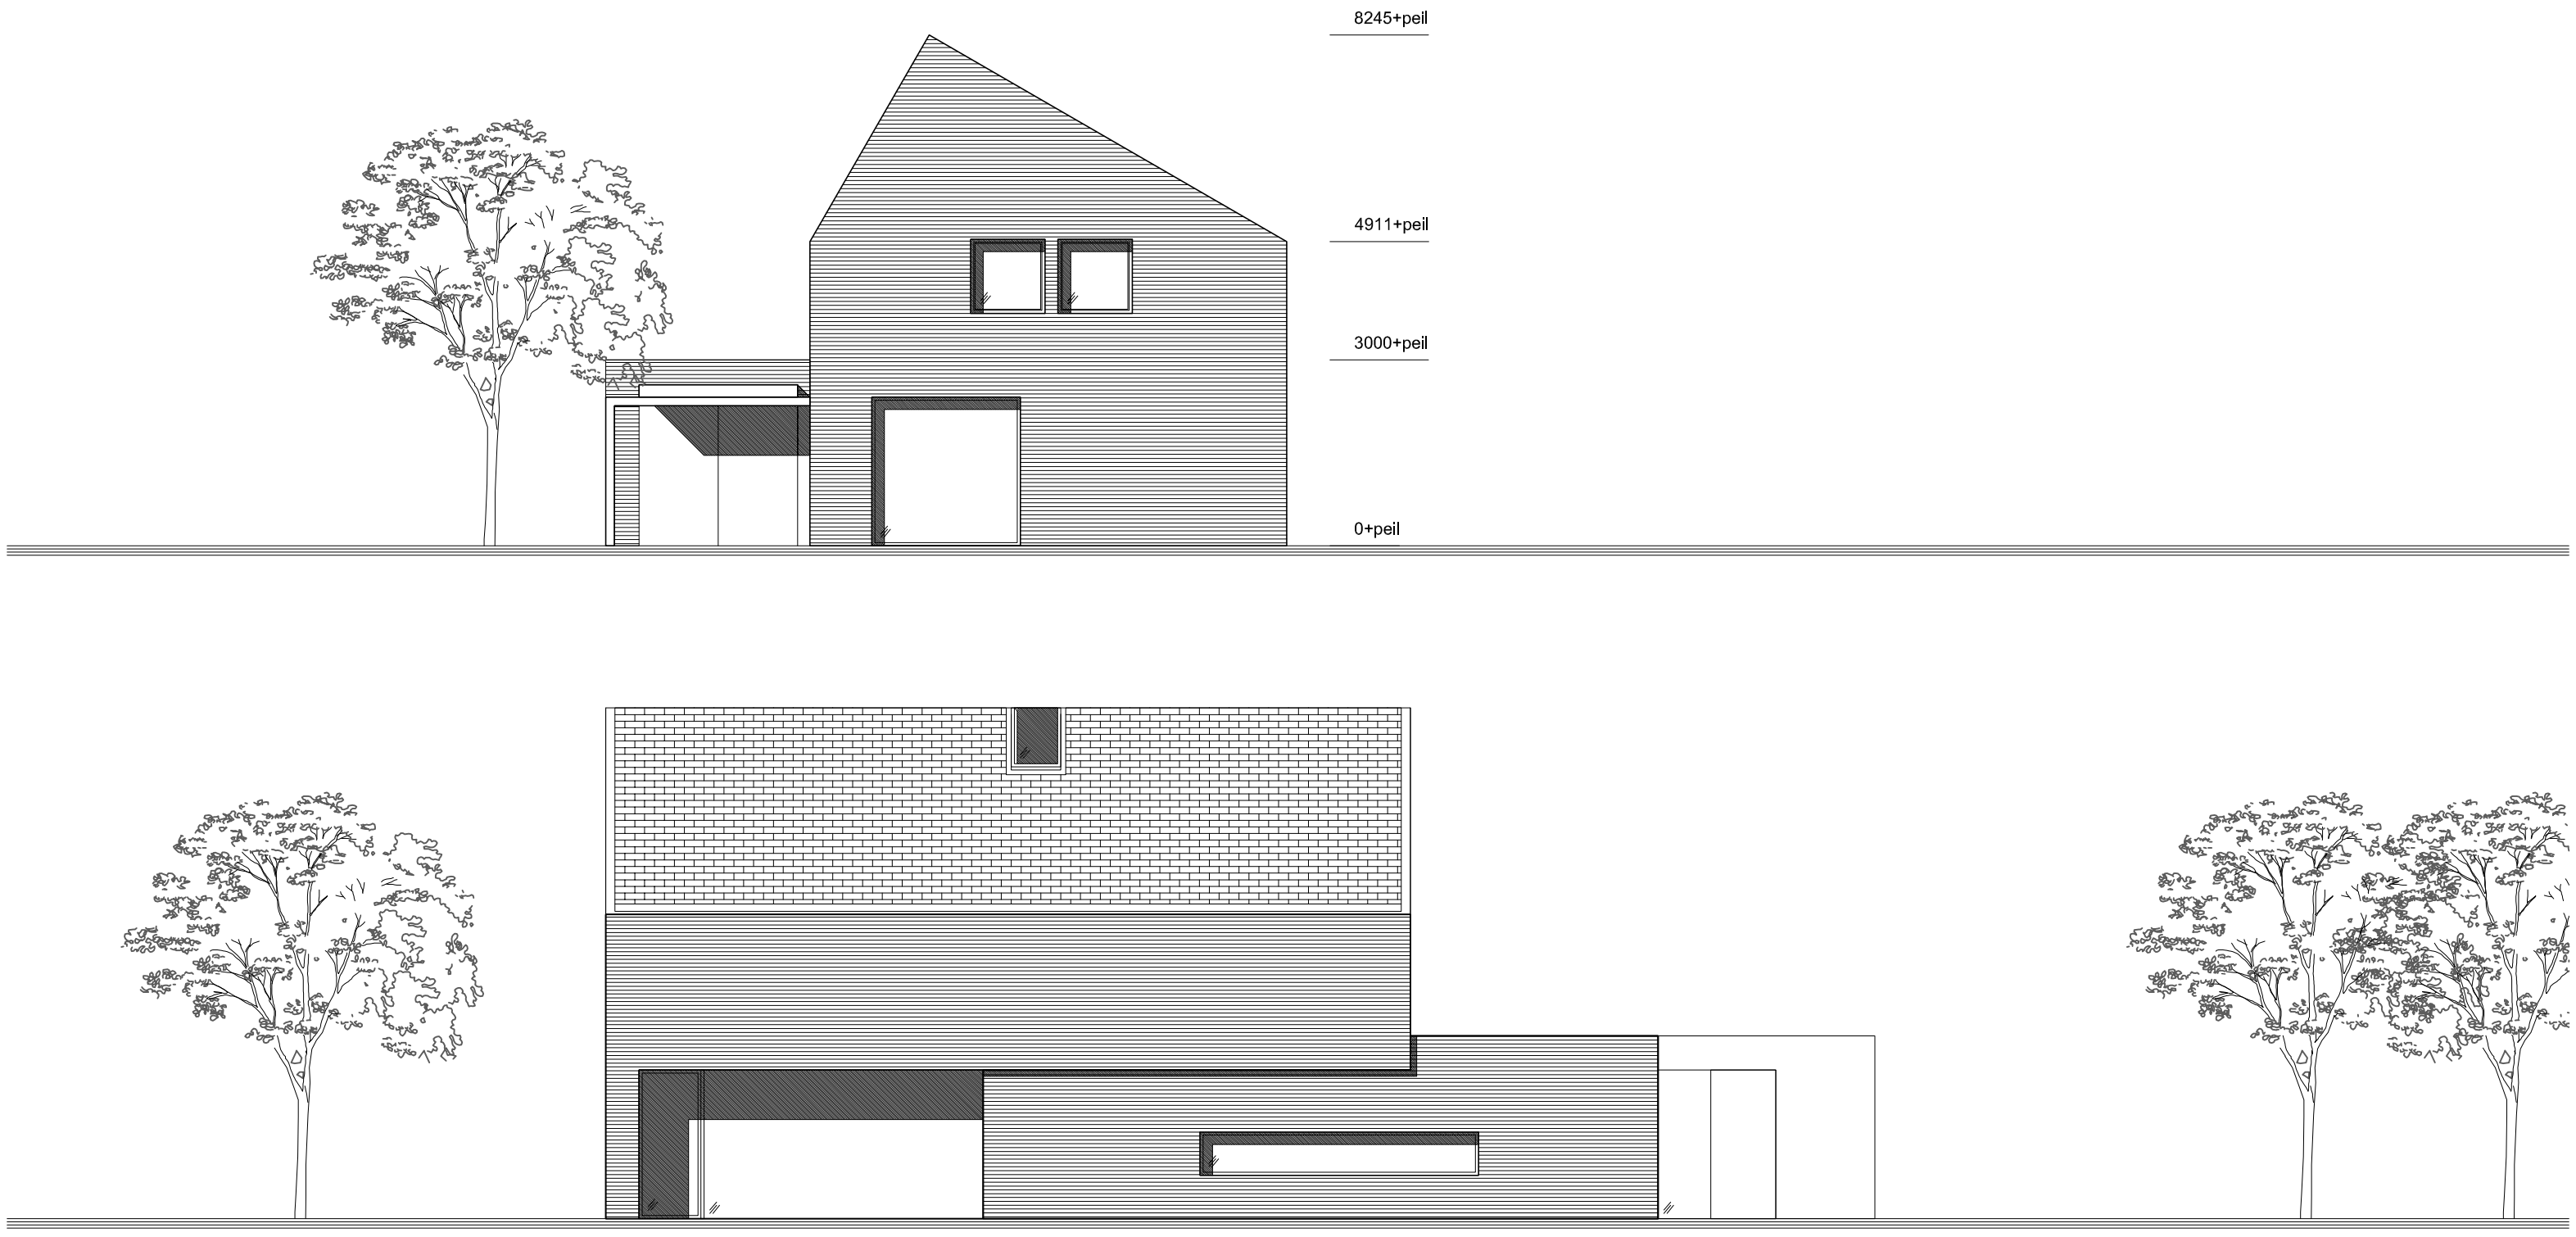

Riel Estate

gevels
voorgevel en rechter zijgevel

Joris Verhoeven
Architectuur

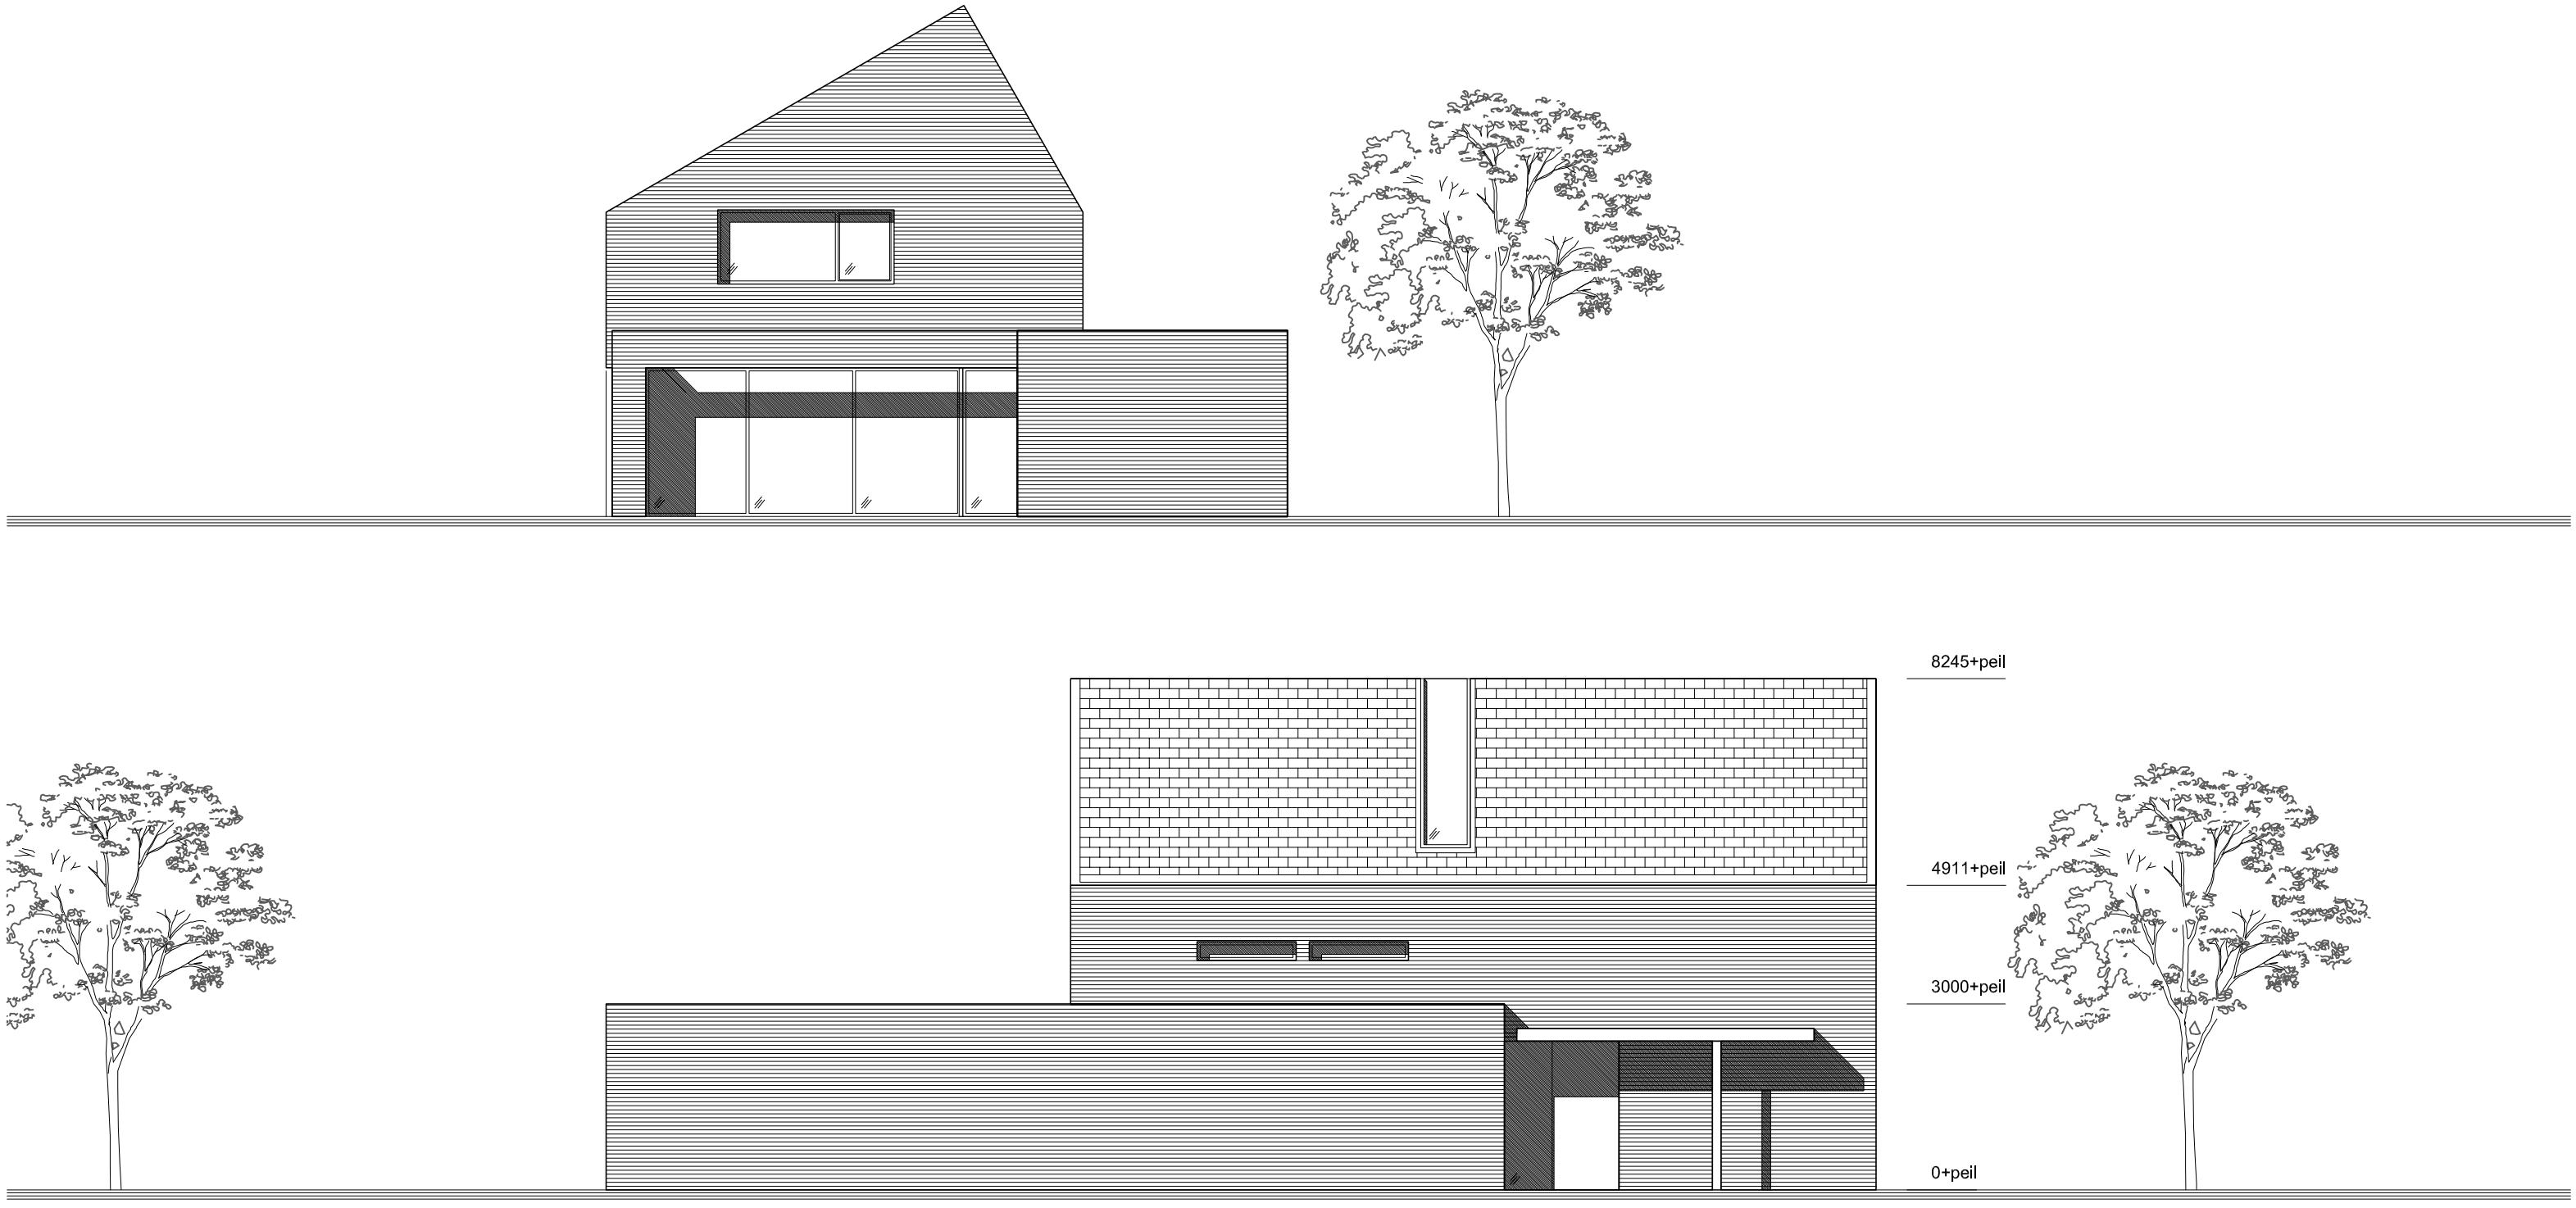

Riel Estate

gevels
achtergevel en linker zijgevel

Joris Verhoeven
Architectuur

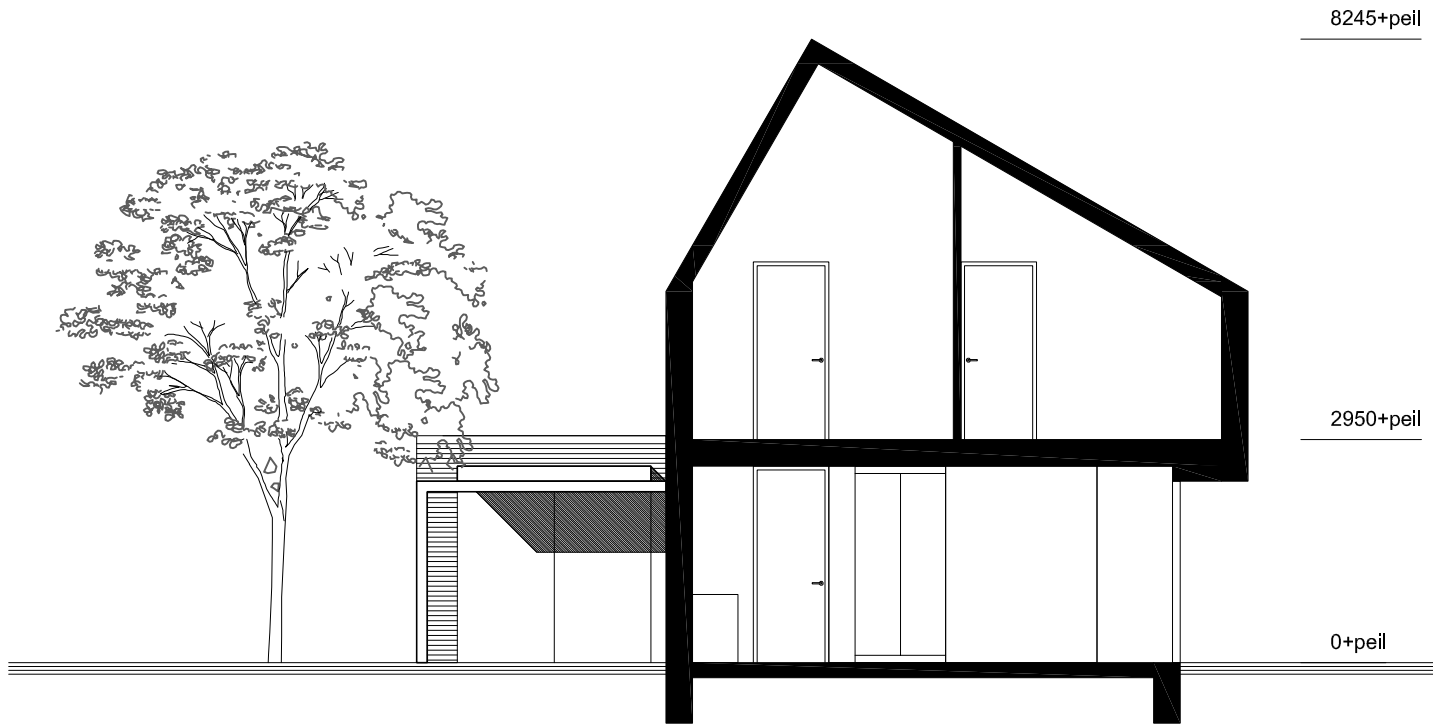

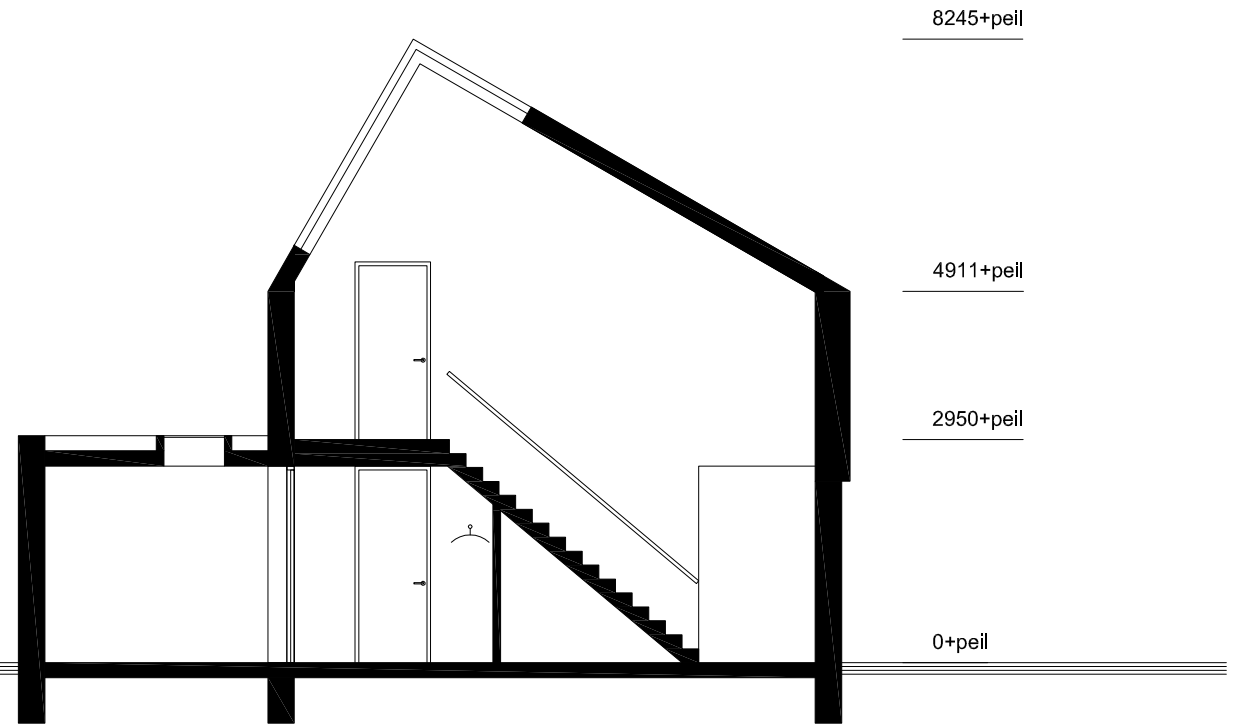

Riel Estate

snedes
keuken en trap

Joris Verhoeven
Architectuur

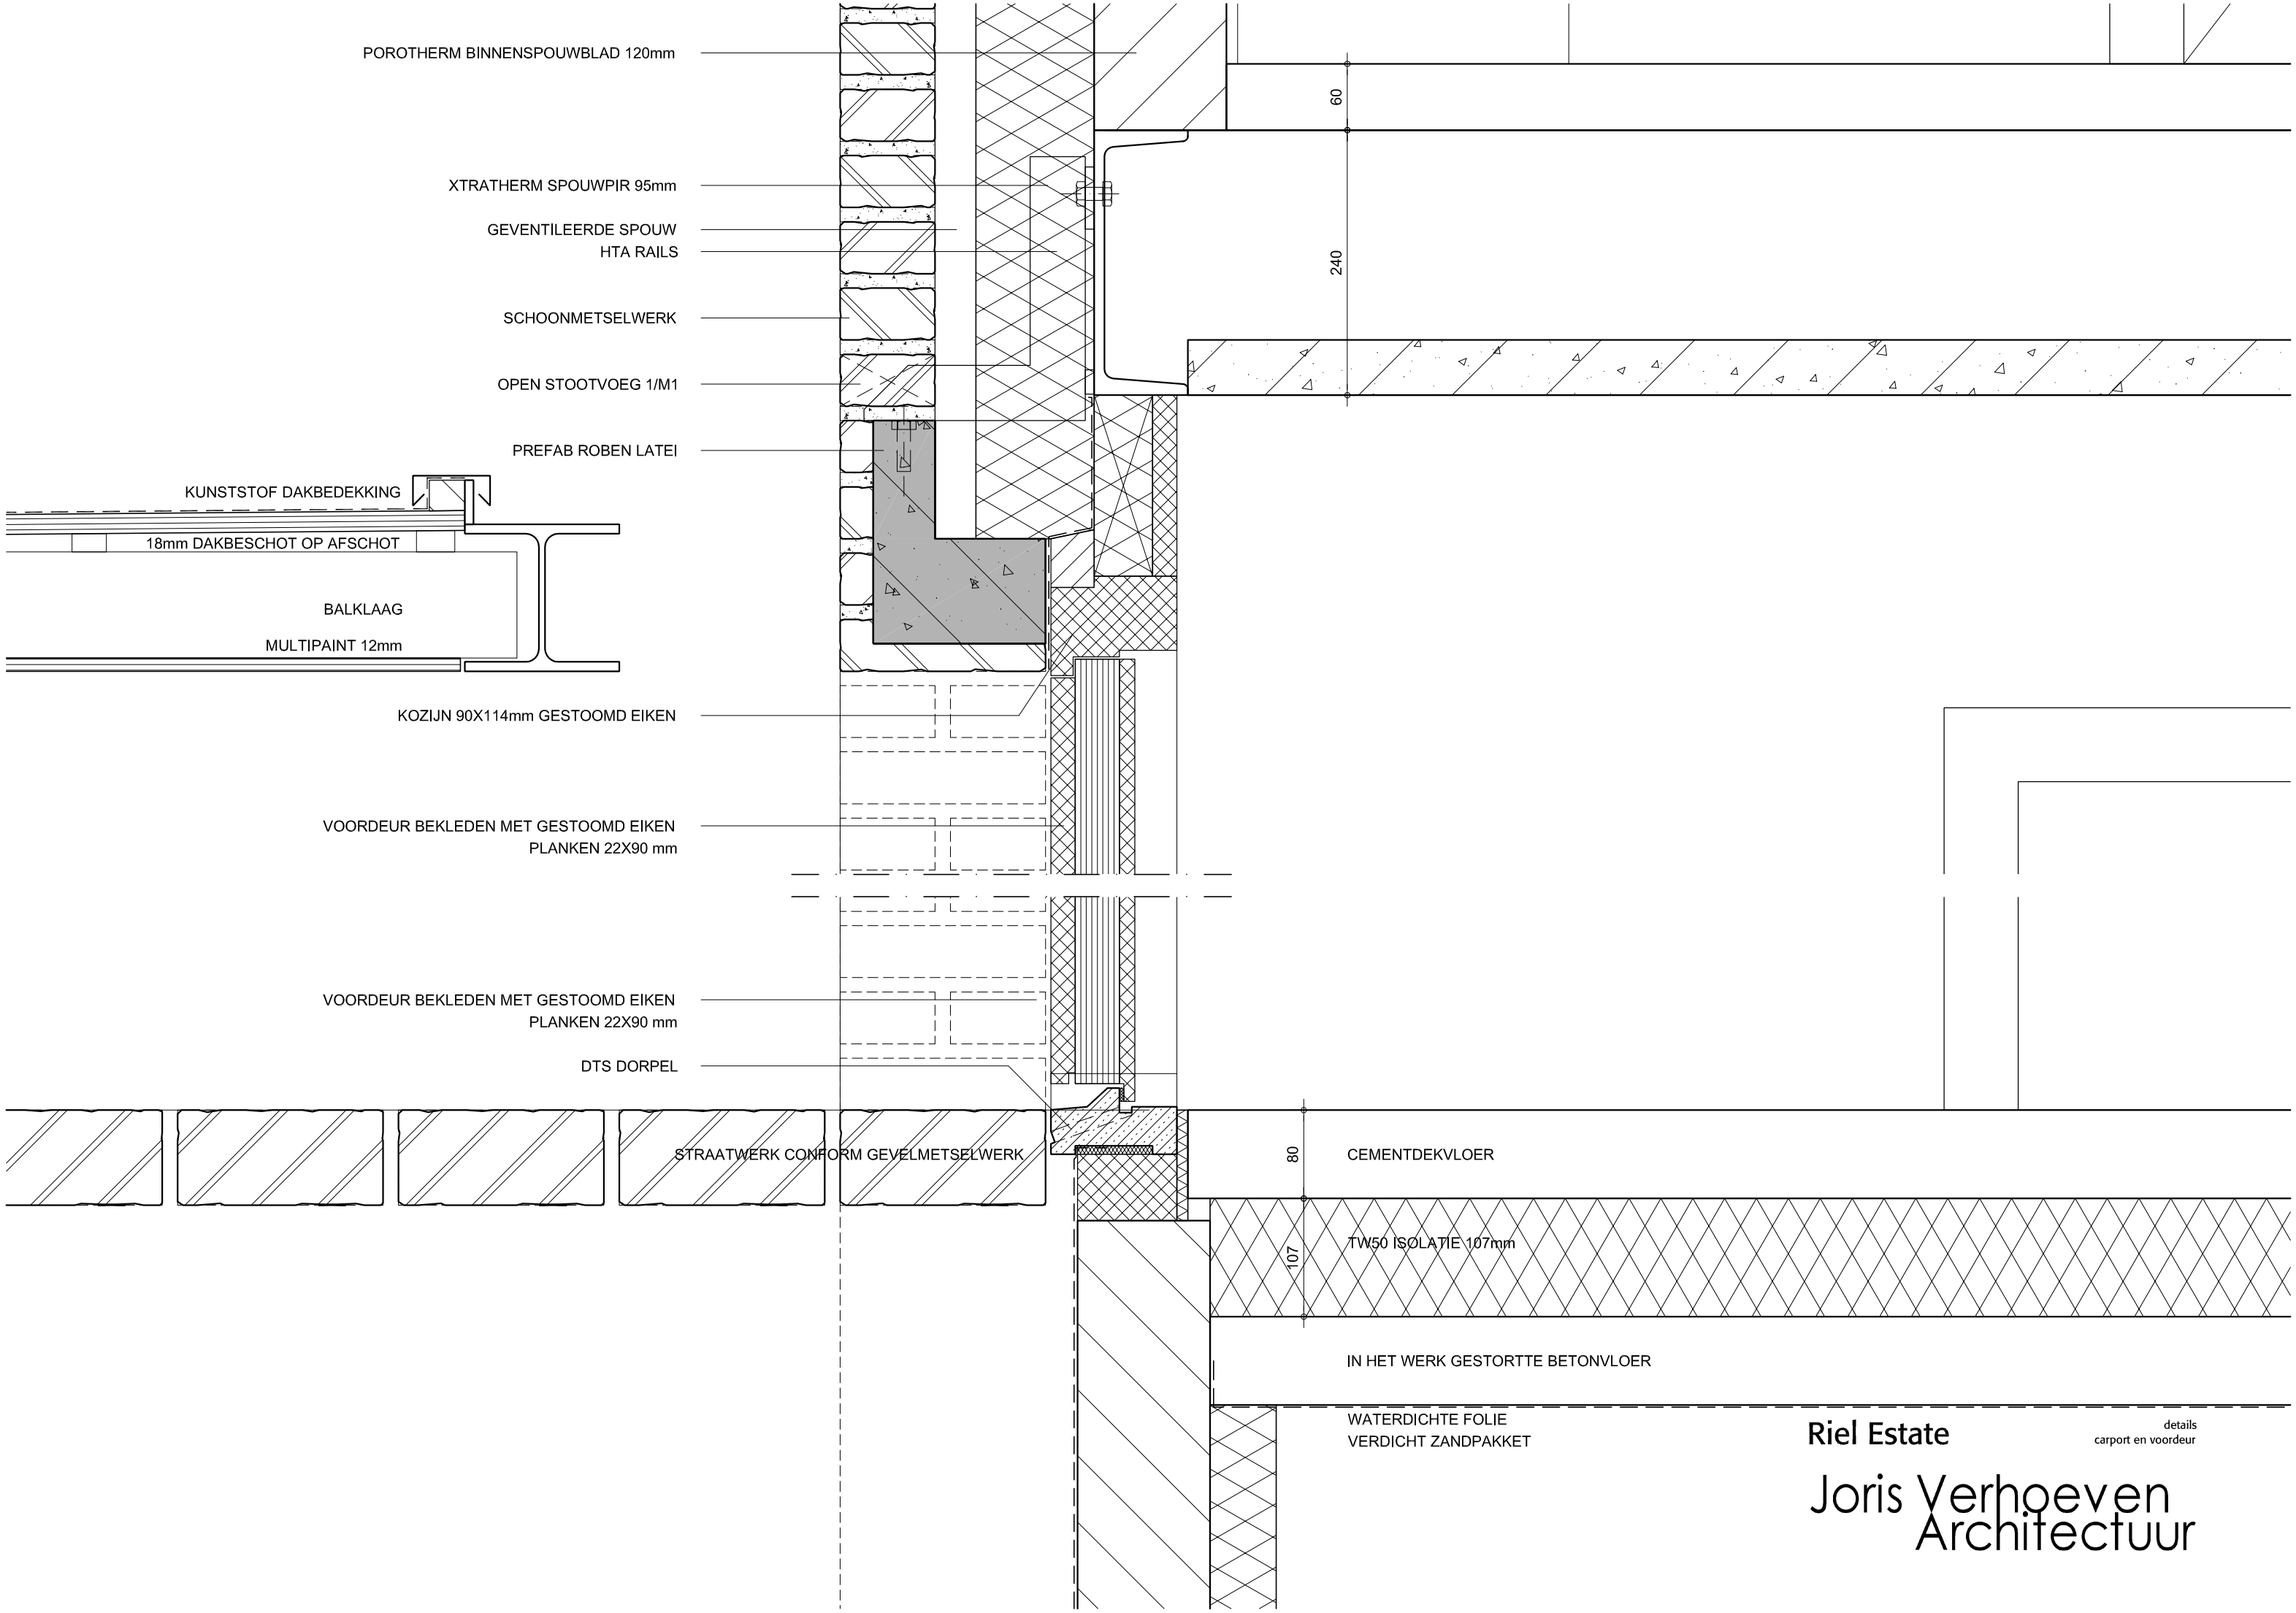

Riel Estate

details
carport en voordeur

Joris Verhoeven
Architectuur

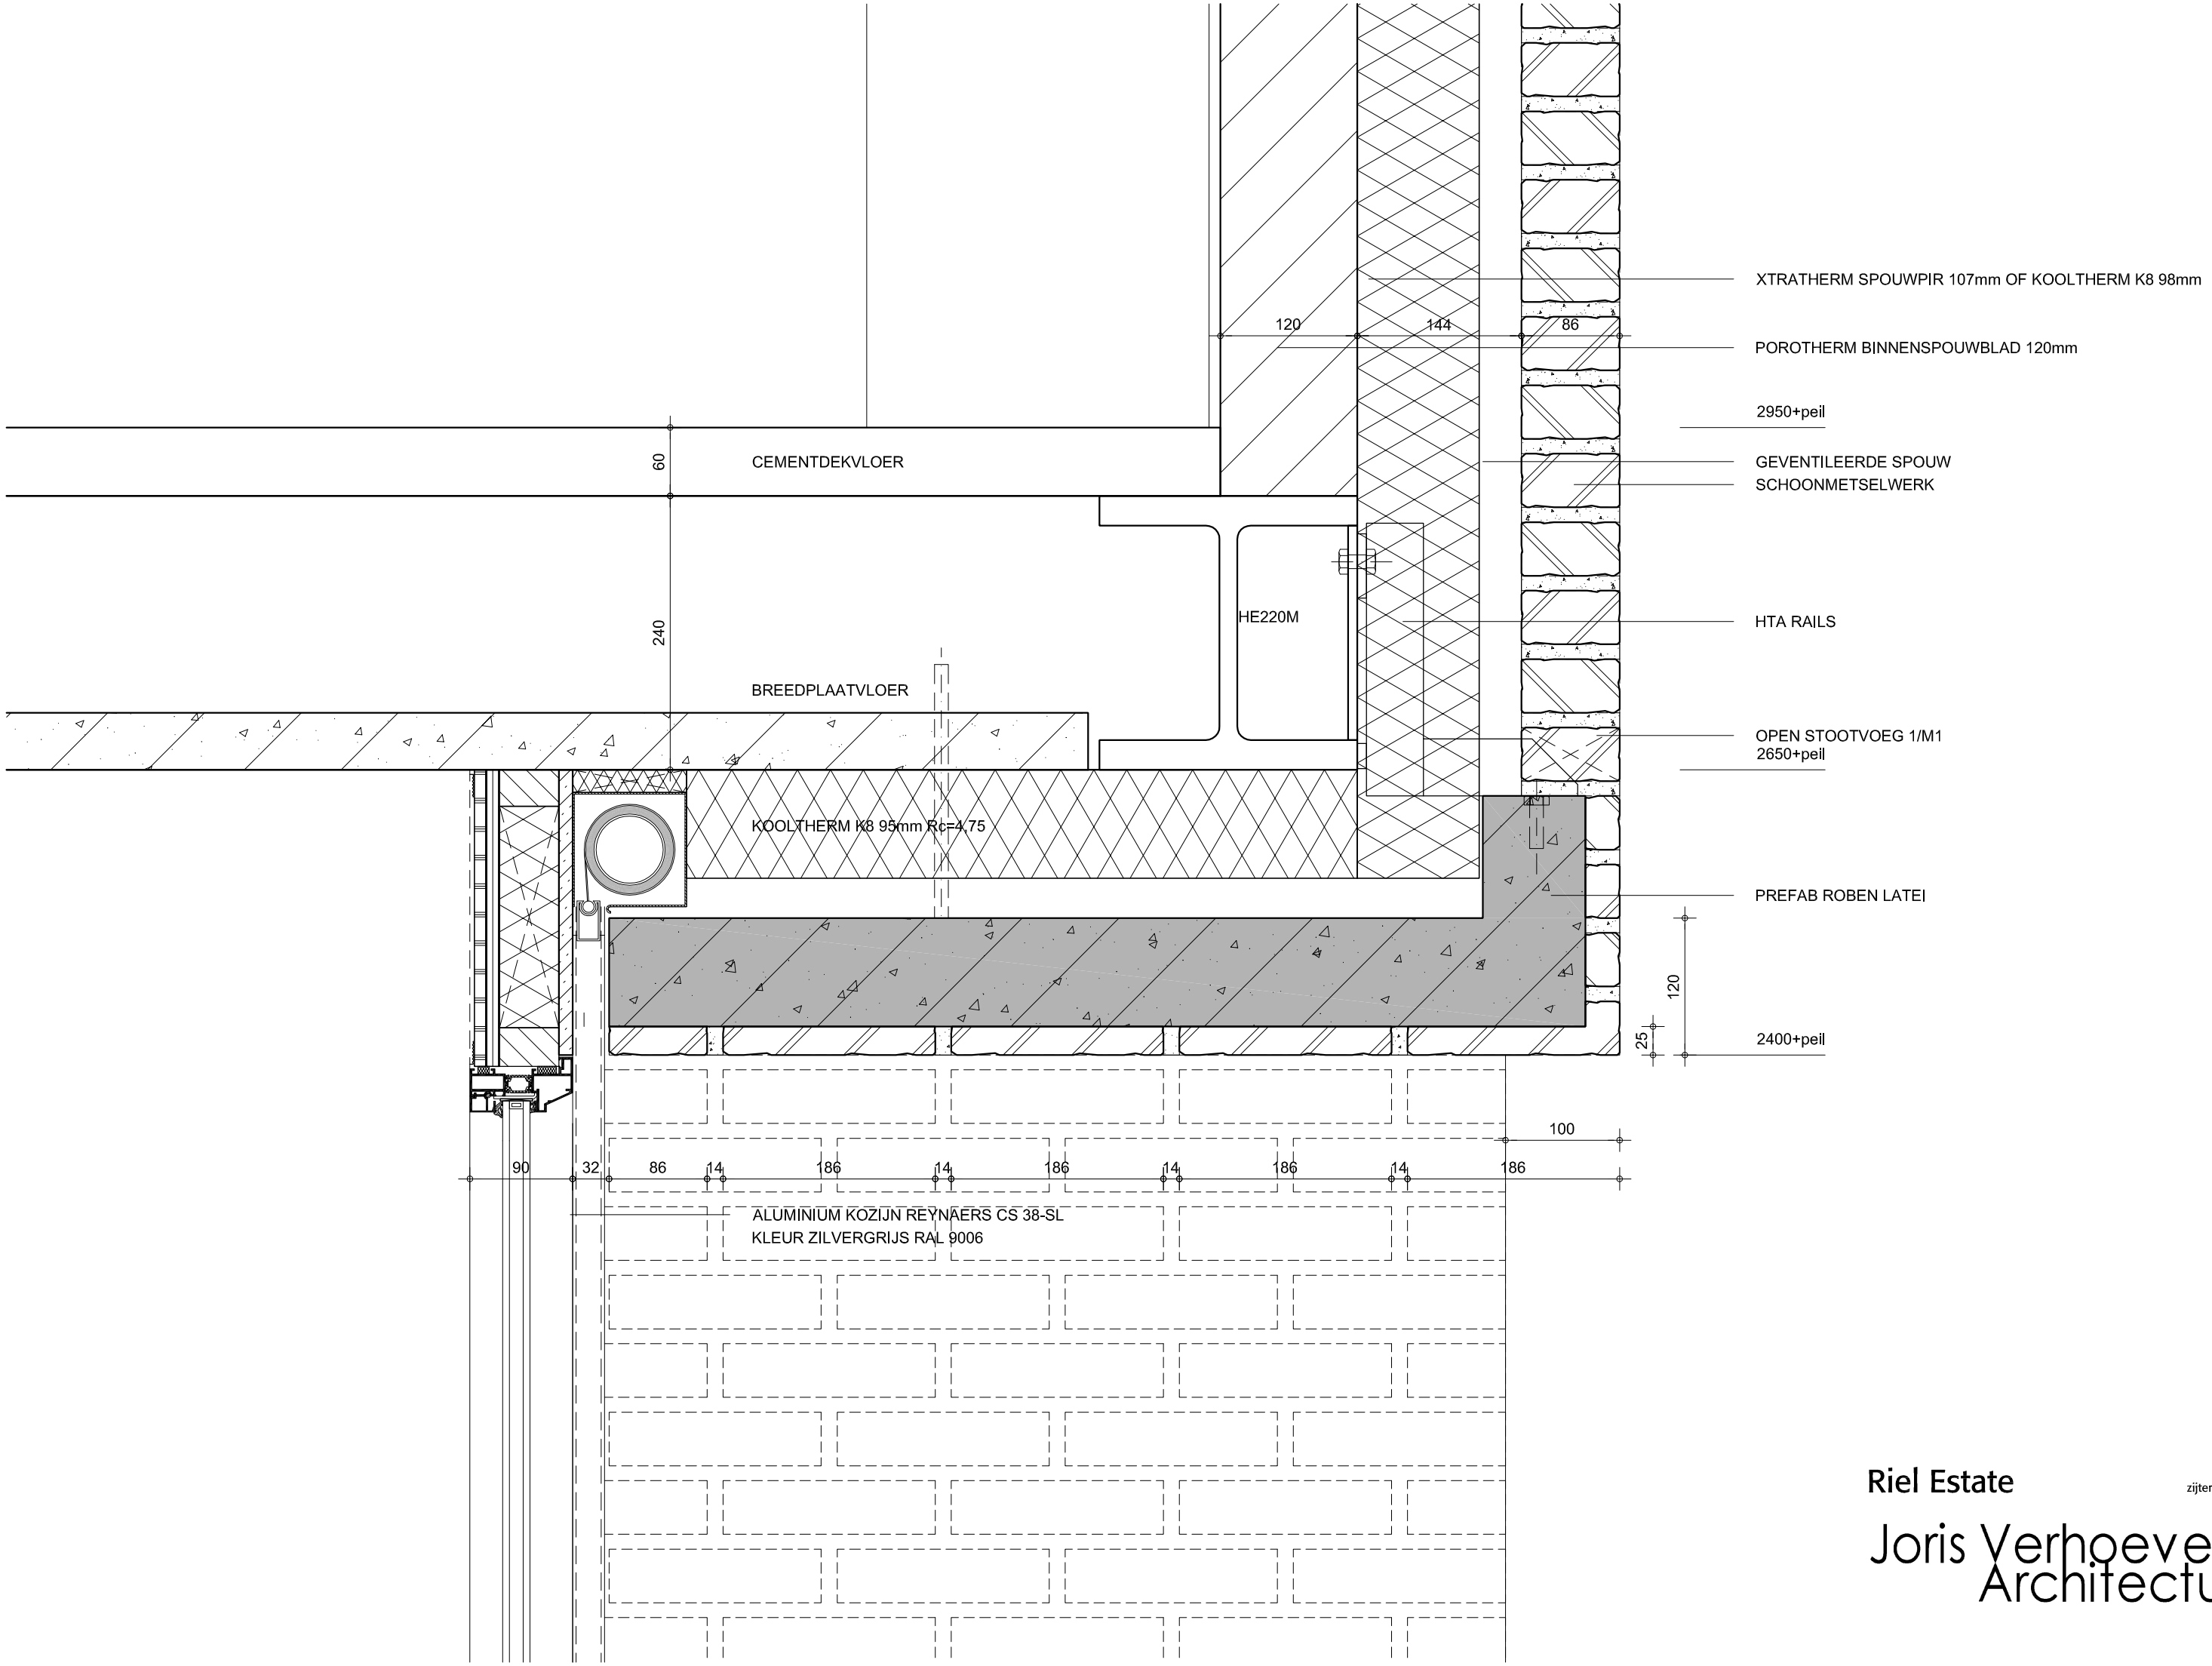

Riel Estate

details
zijterras keuken

Joris Verhoeven
Architectuur

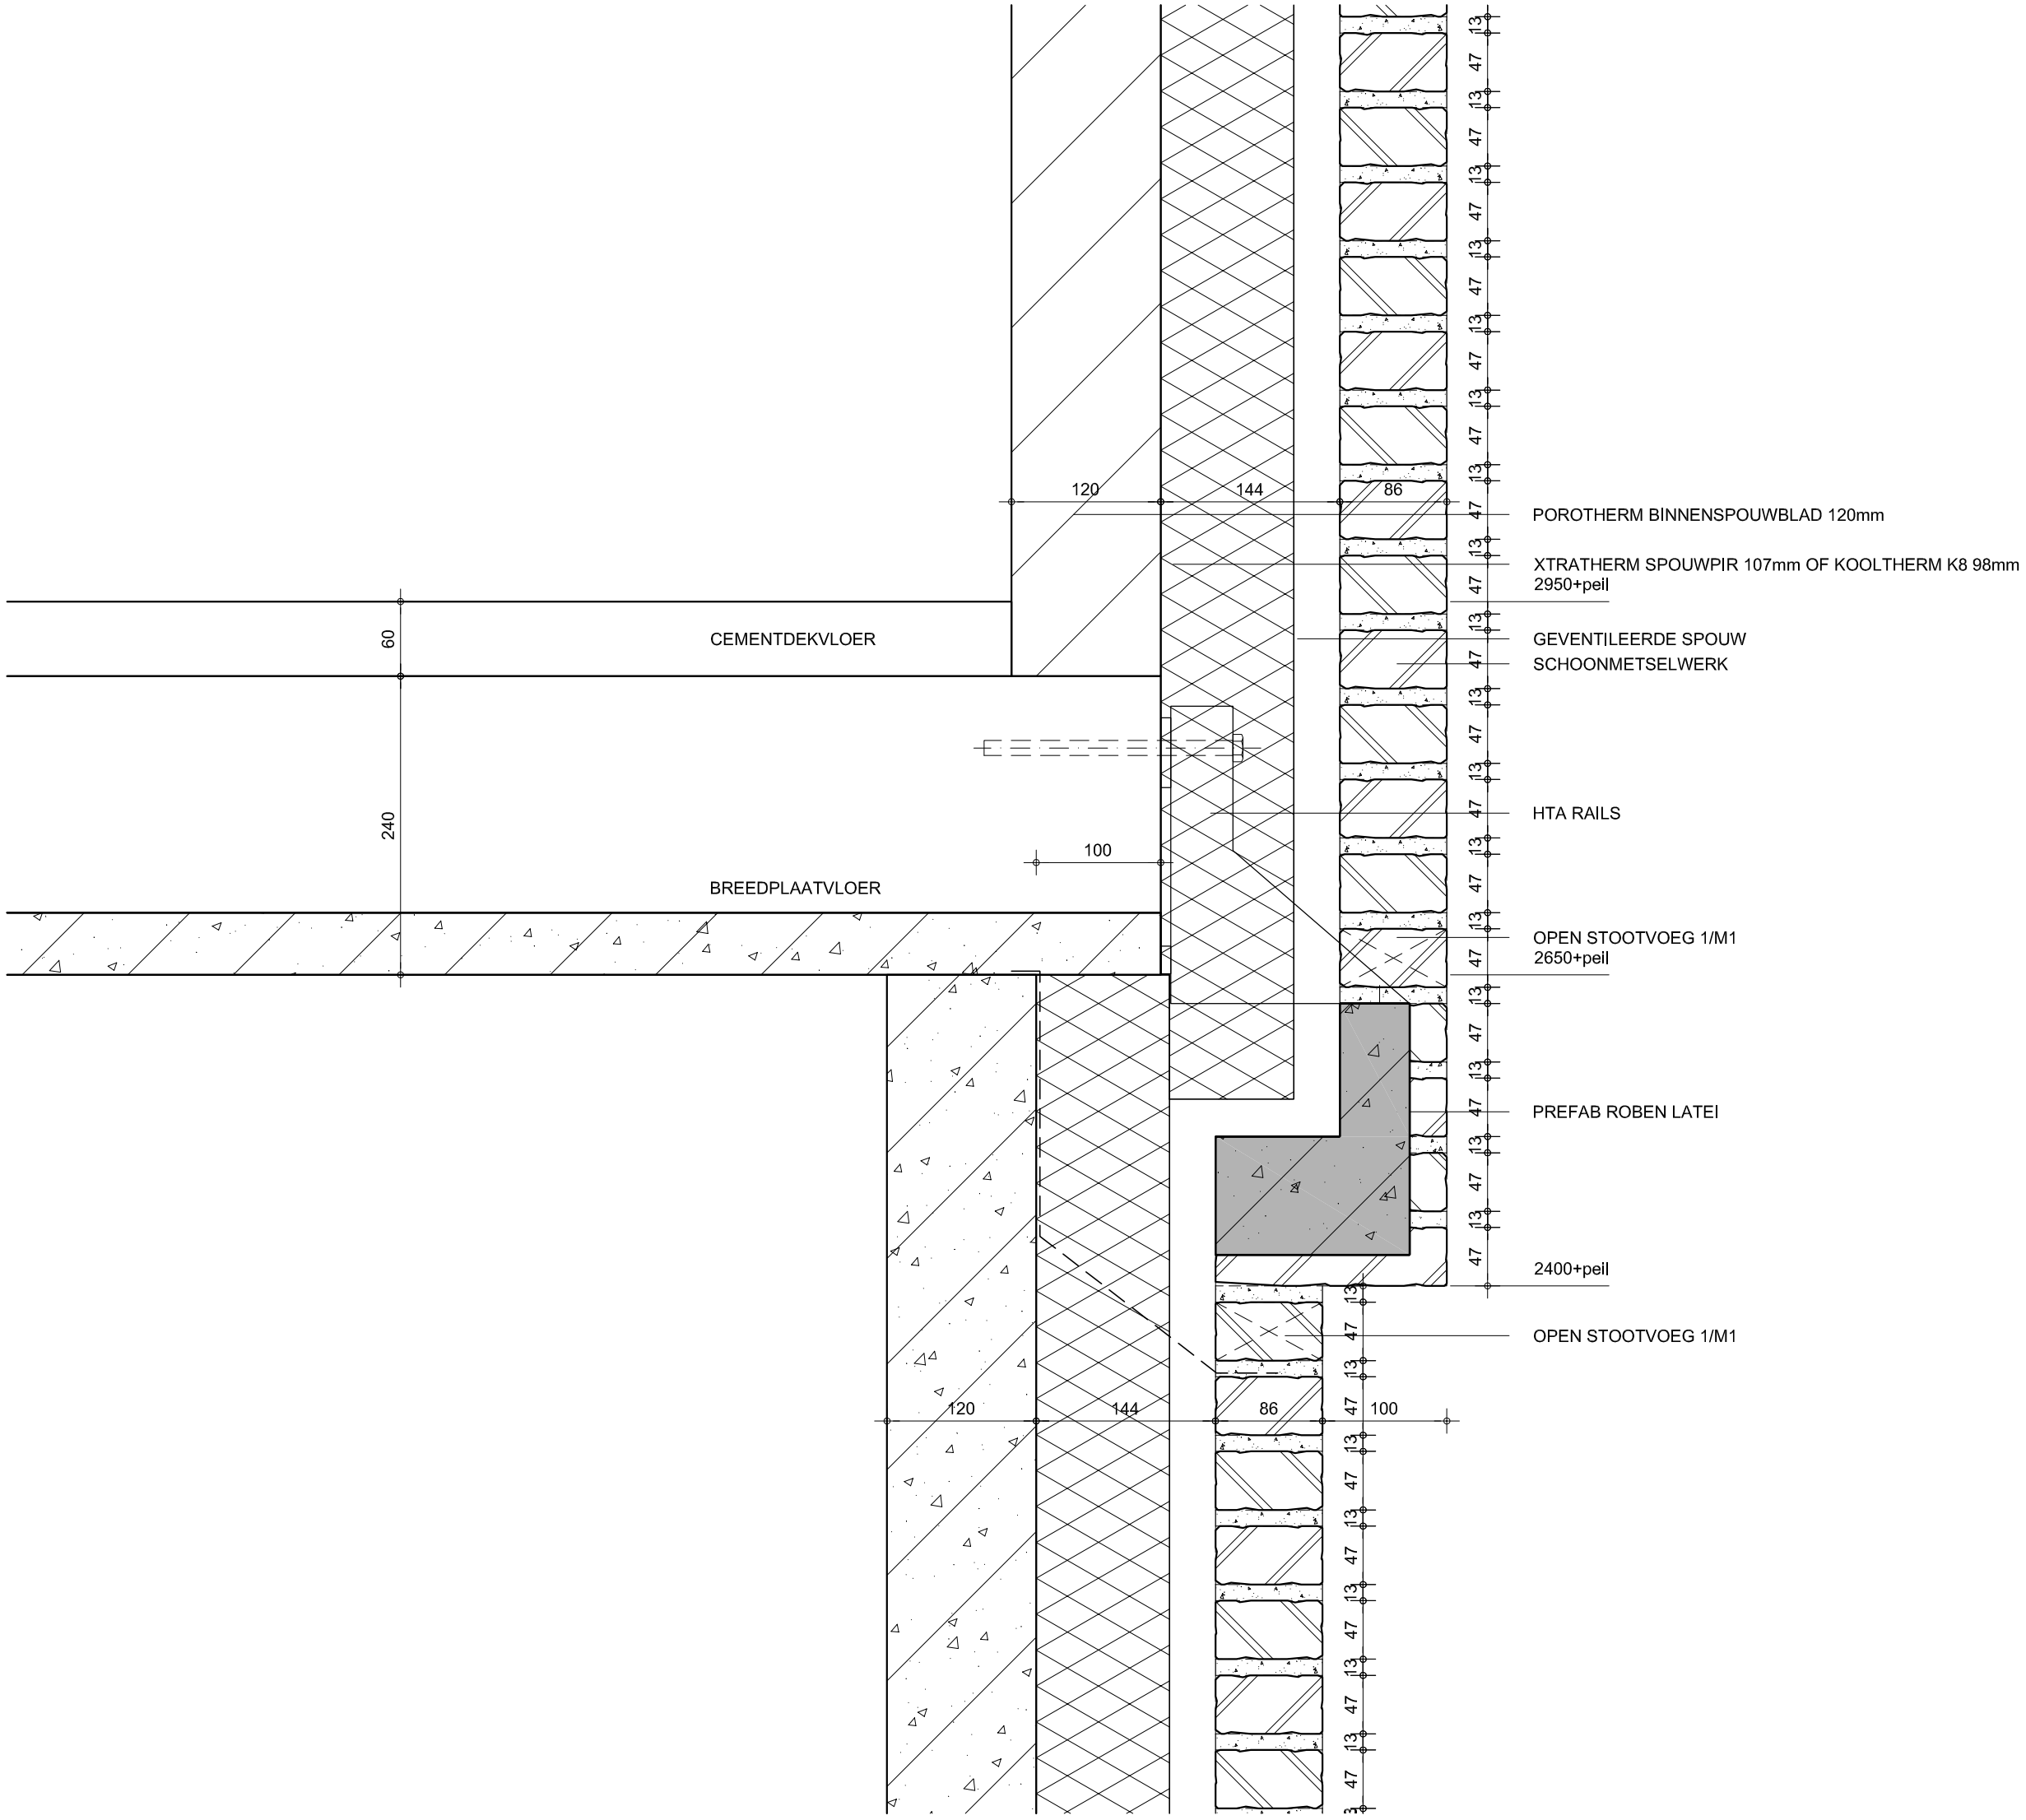

Riel Estate

details
gevelsprong

Joris Verhoeven
Architectuur

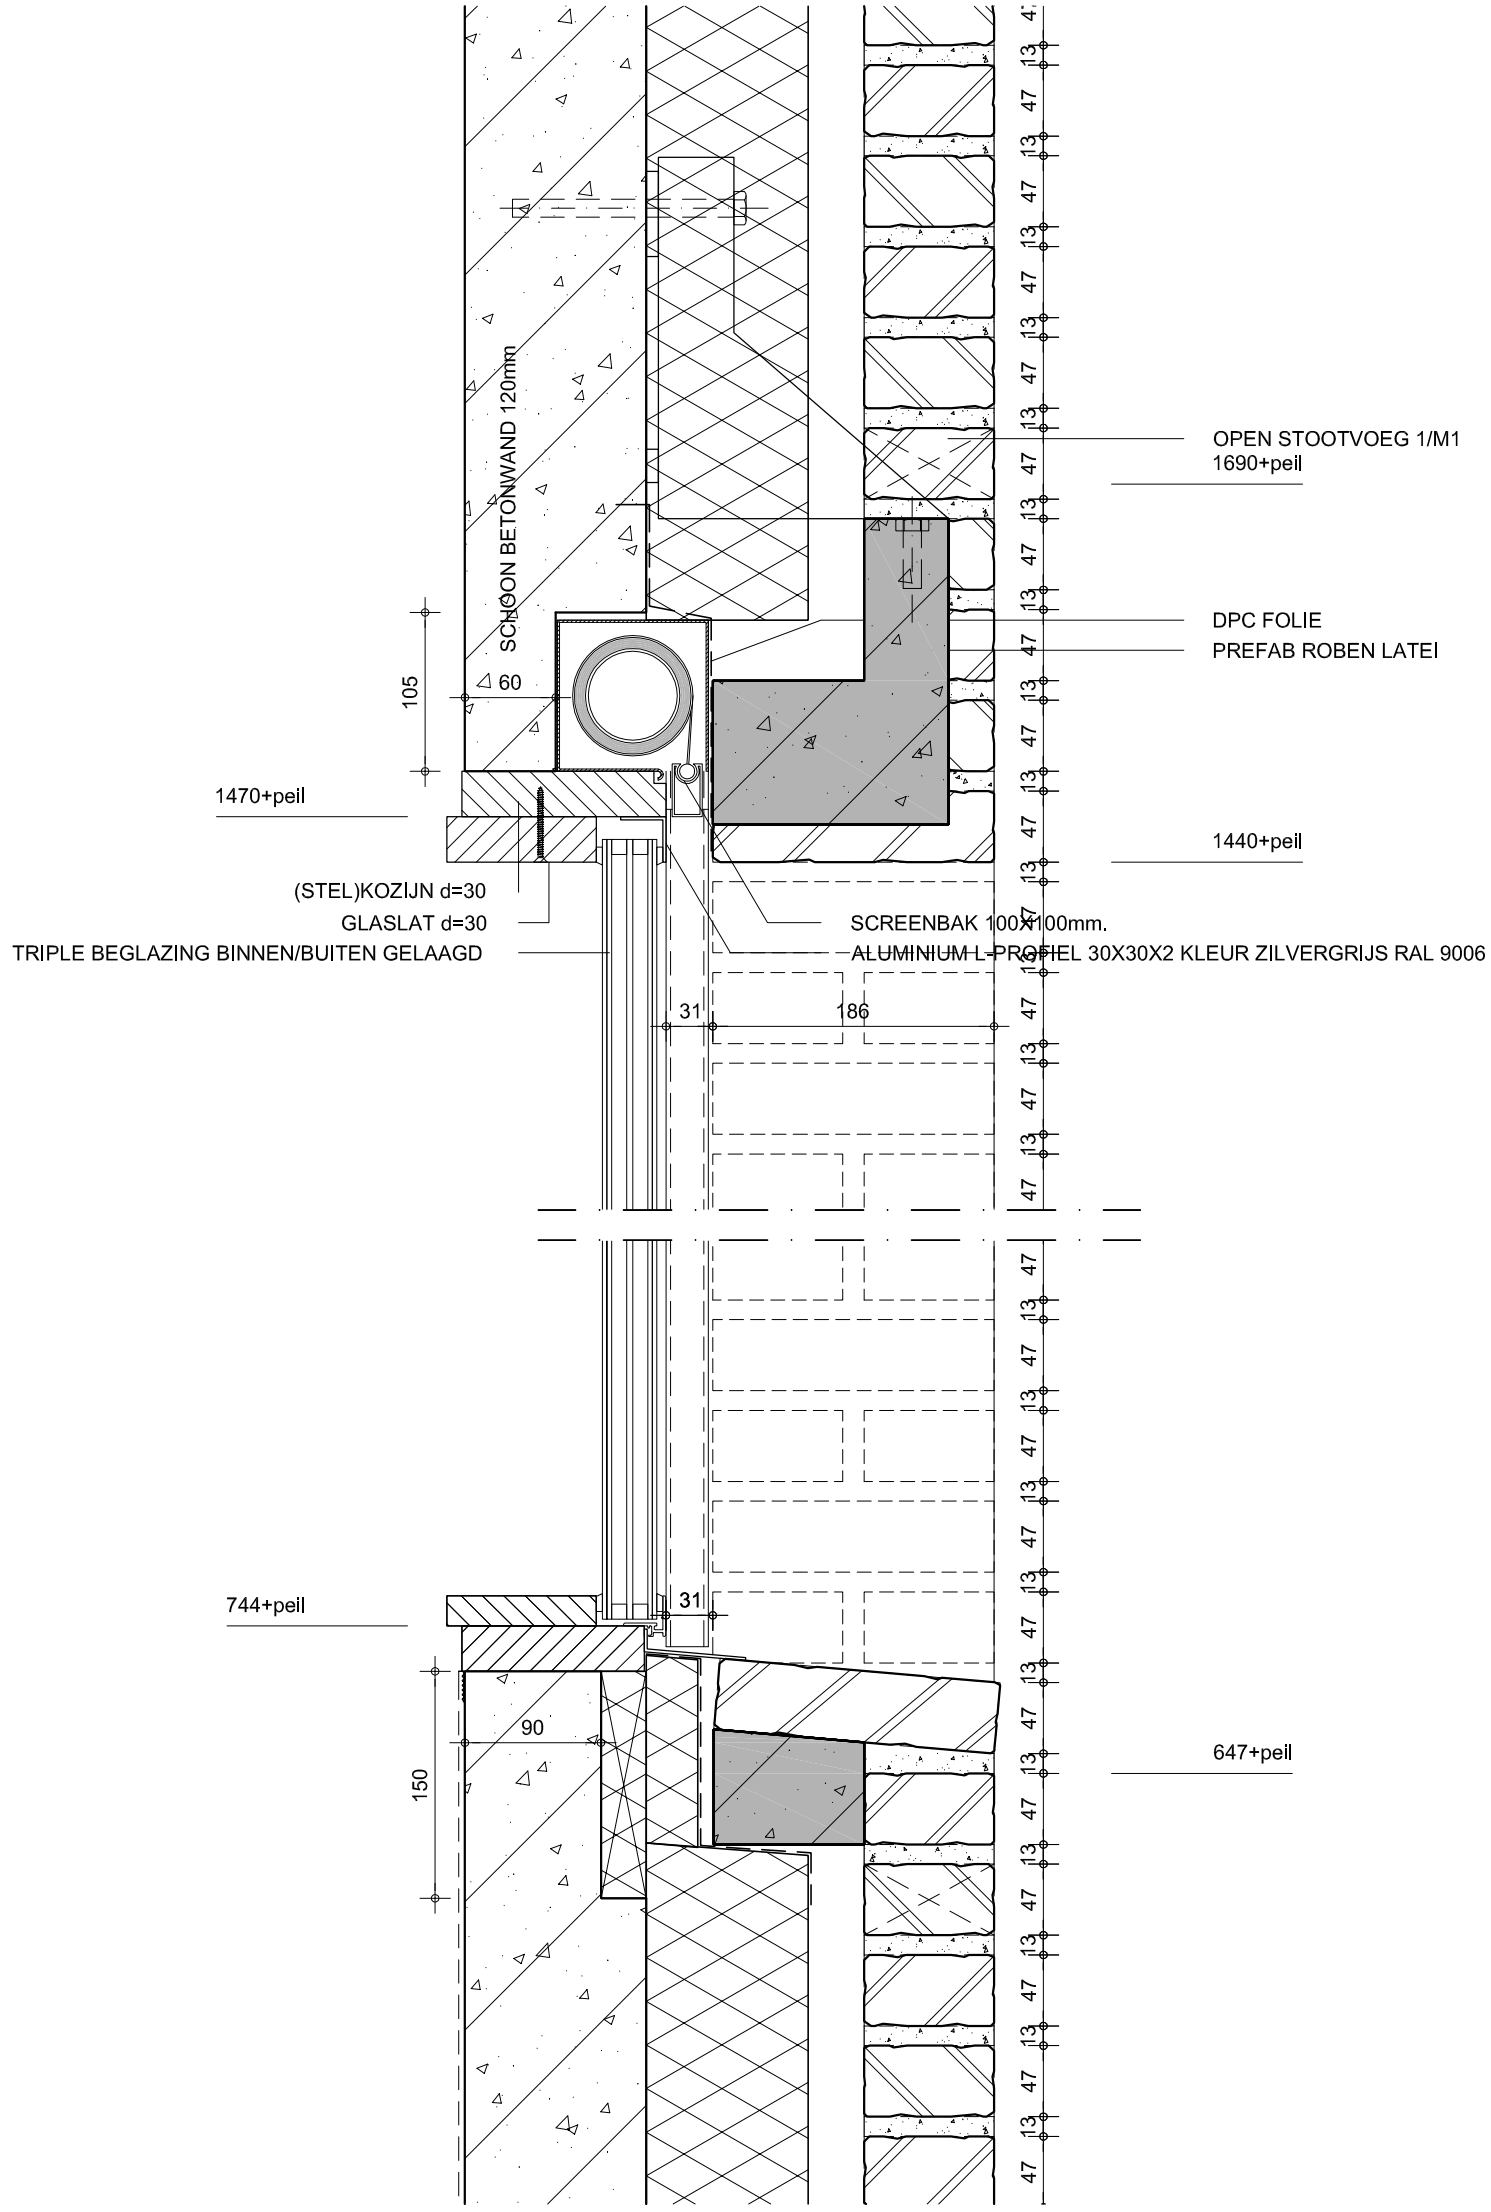

Riel Estate

details
sleufraam

Joris Verhoeven
Architectuur

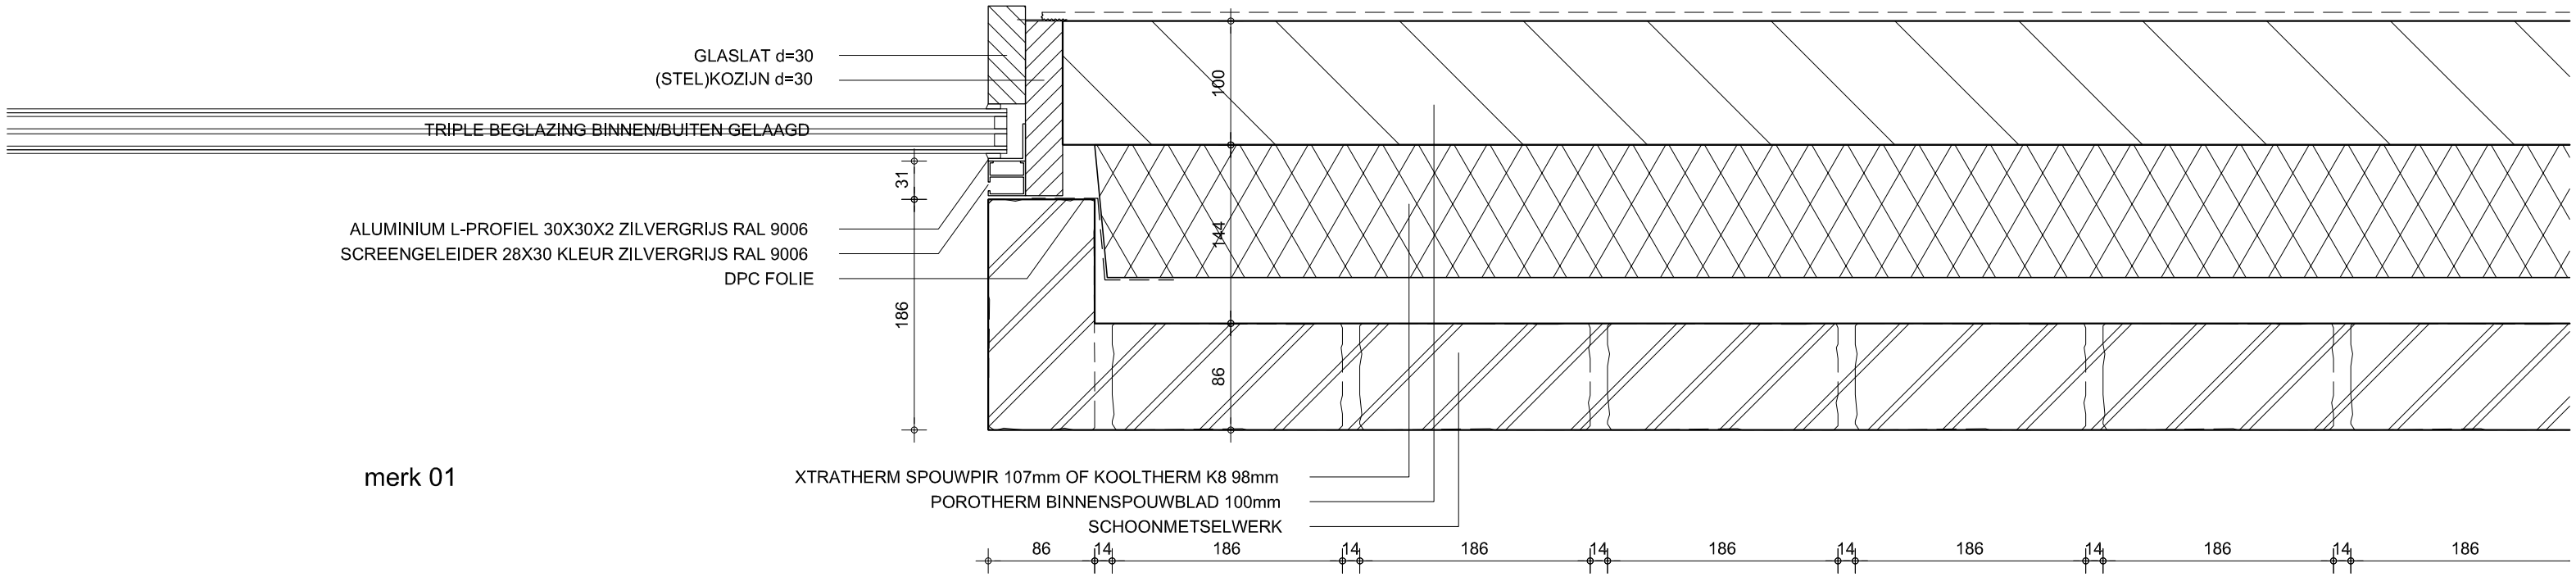

merk 01

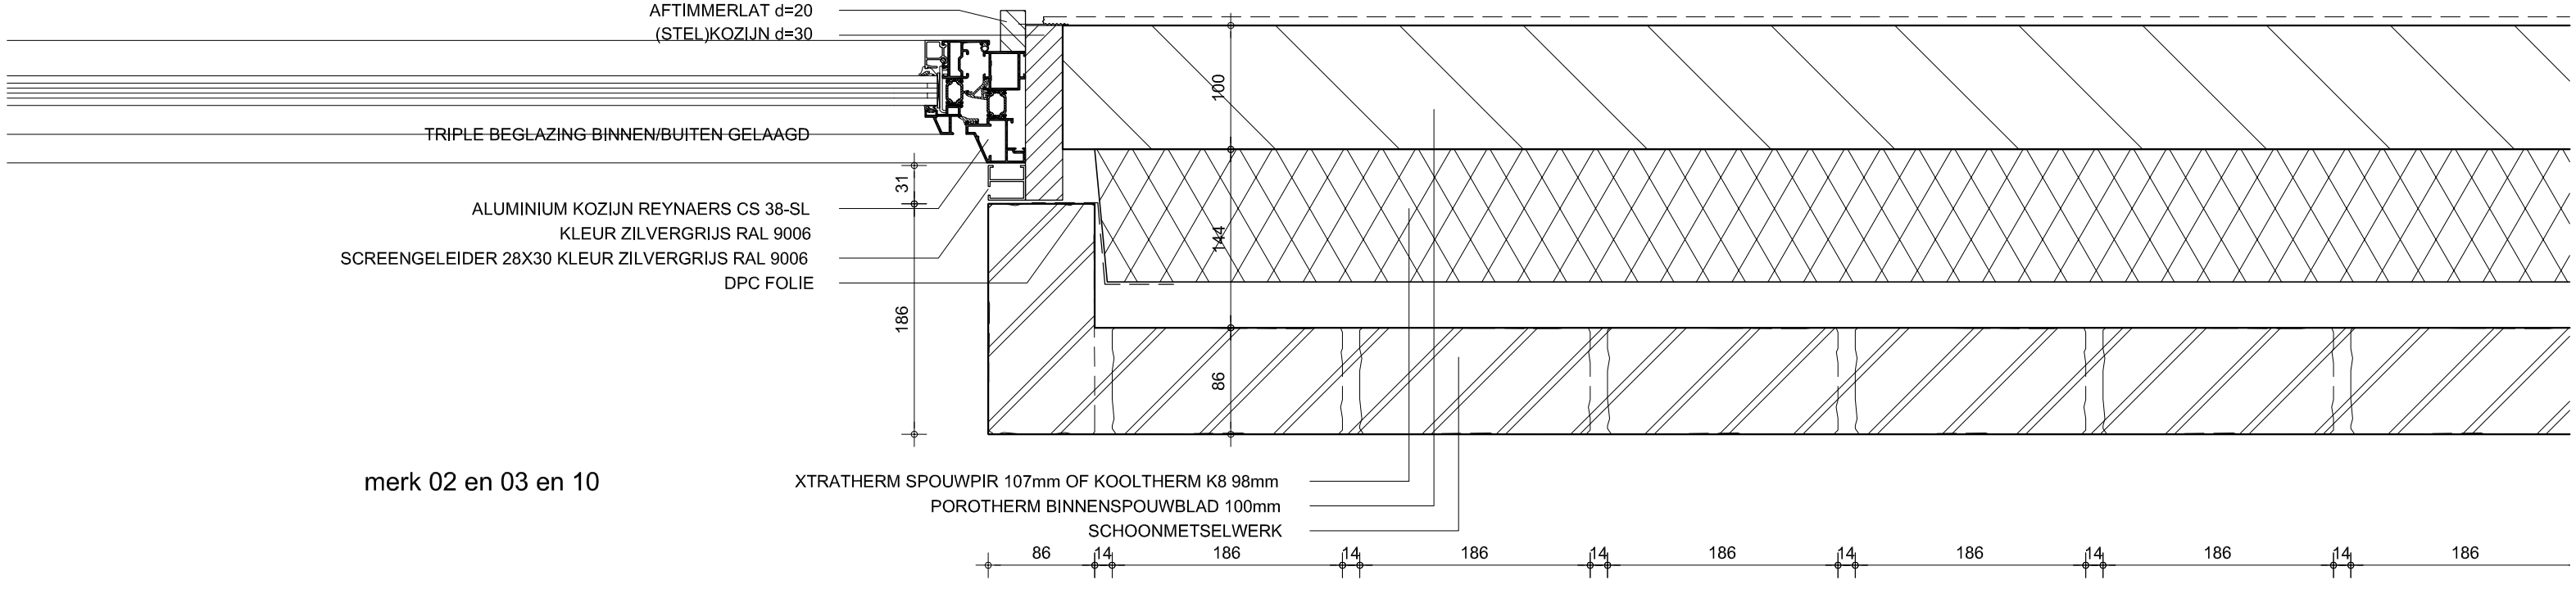

merk 02 en 03 en 10

Riel Estate

details
horizontale kozijnplaatsing

Joris Verhoeven
Architectuur

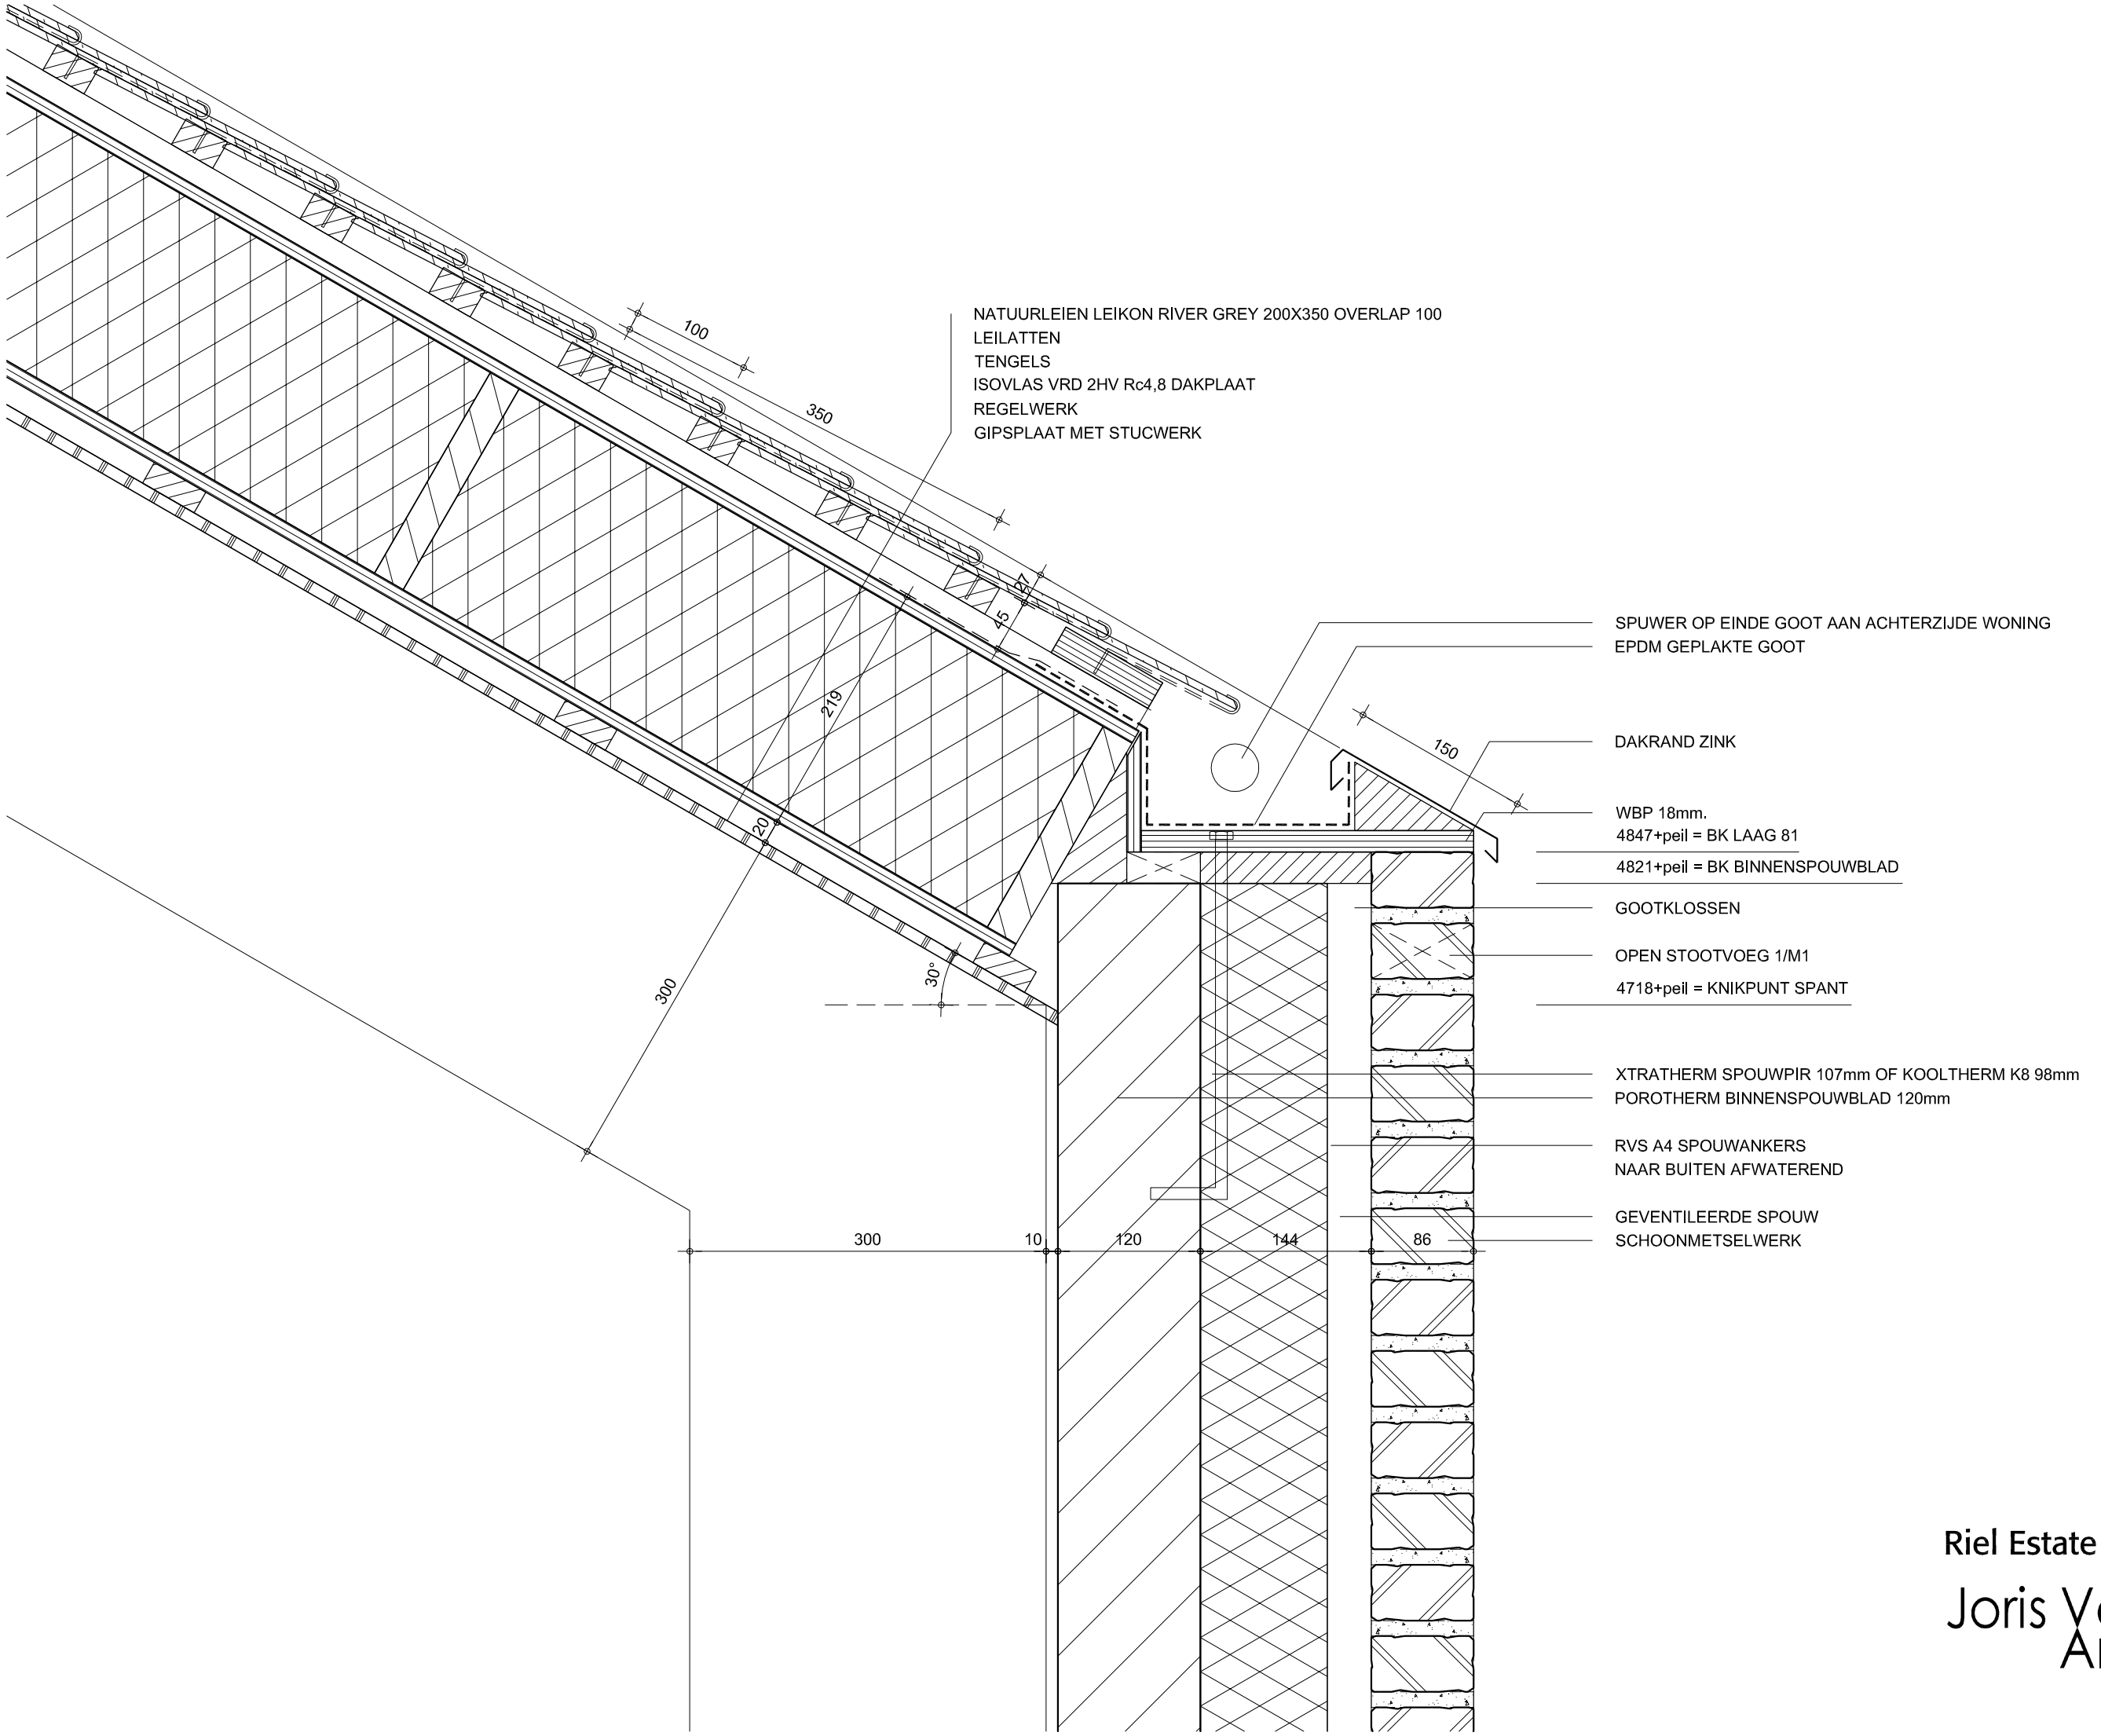

Riel Estate

details
verholen goot

Joris Verhoeven
Architectuur

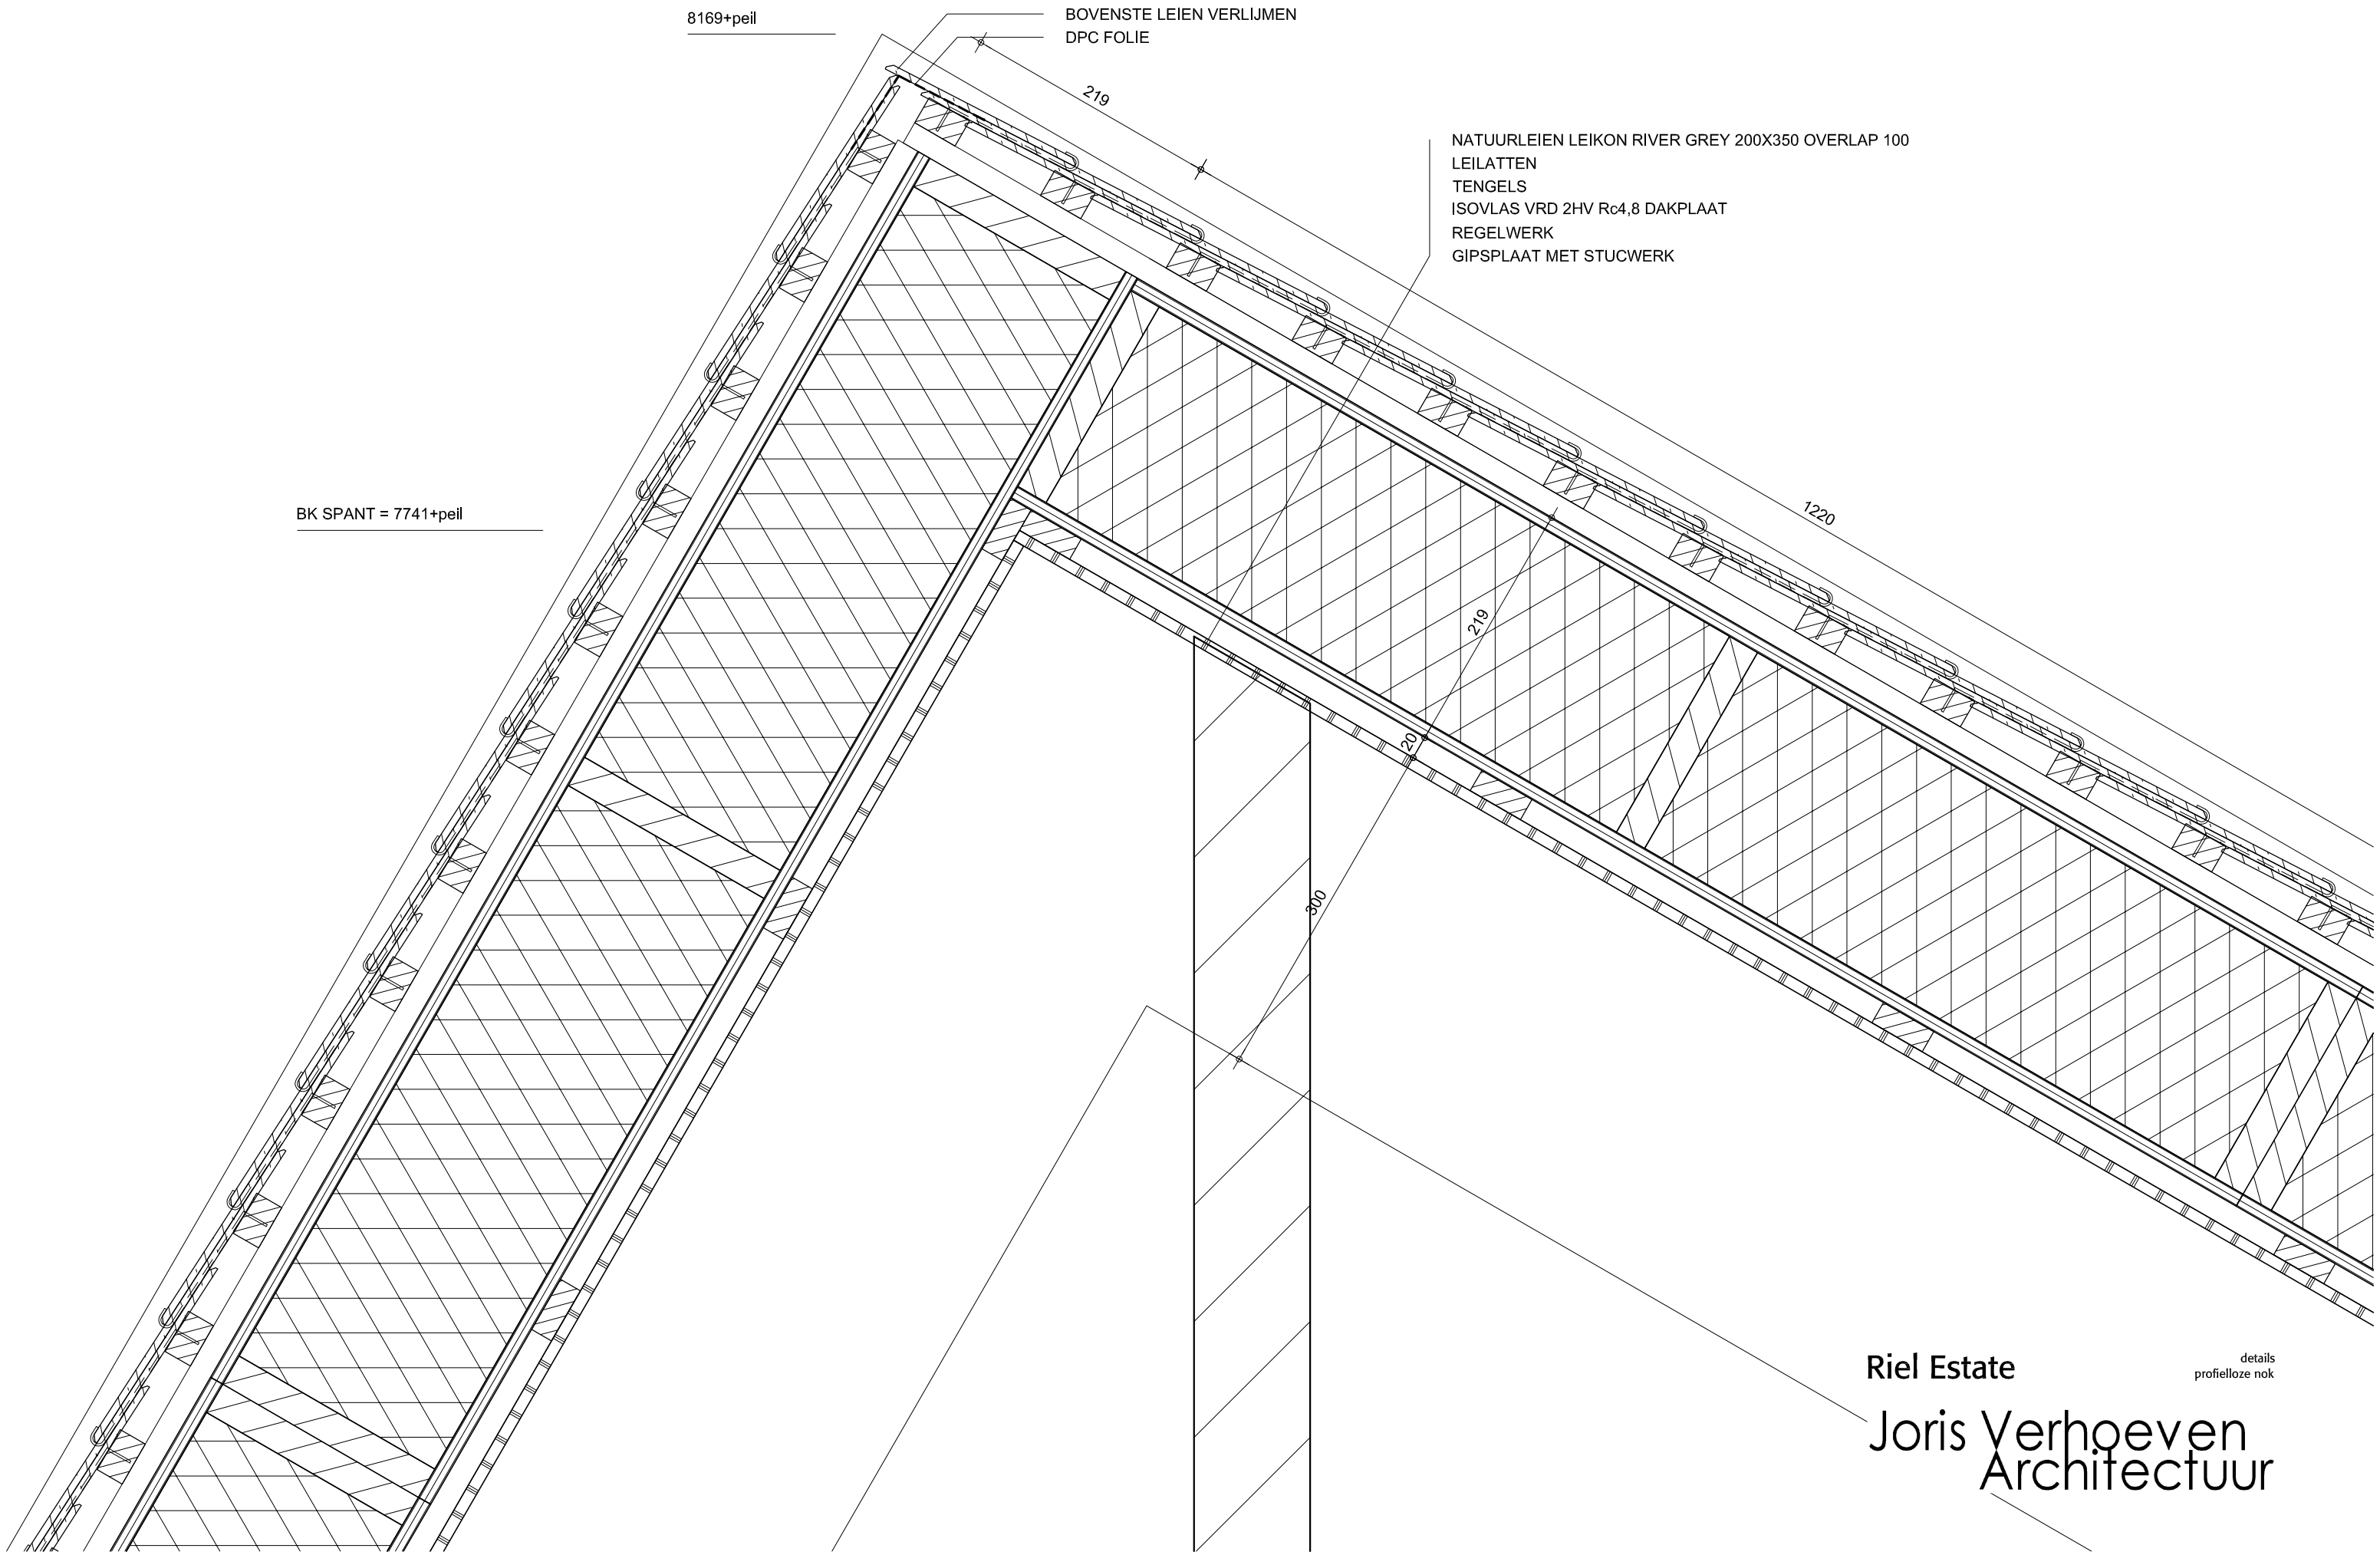

Riel Estate

details
profielloze nok

Joris Verhoeven
Architectuur

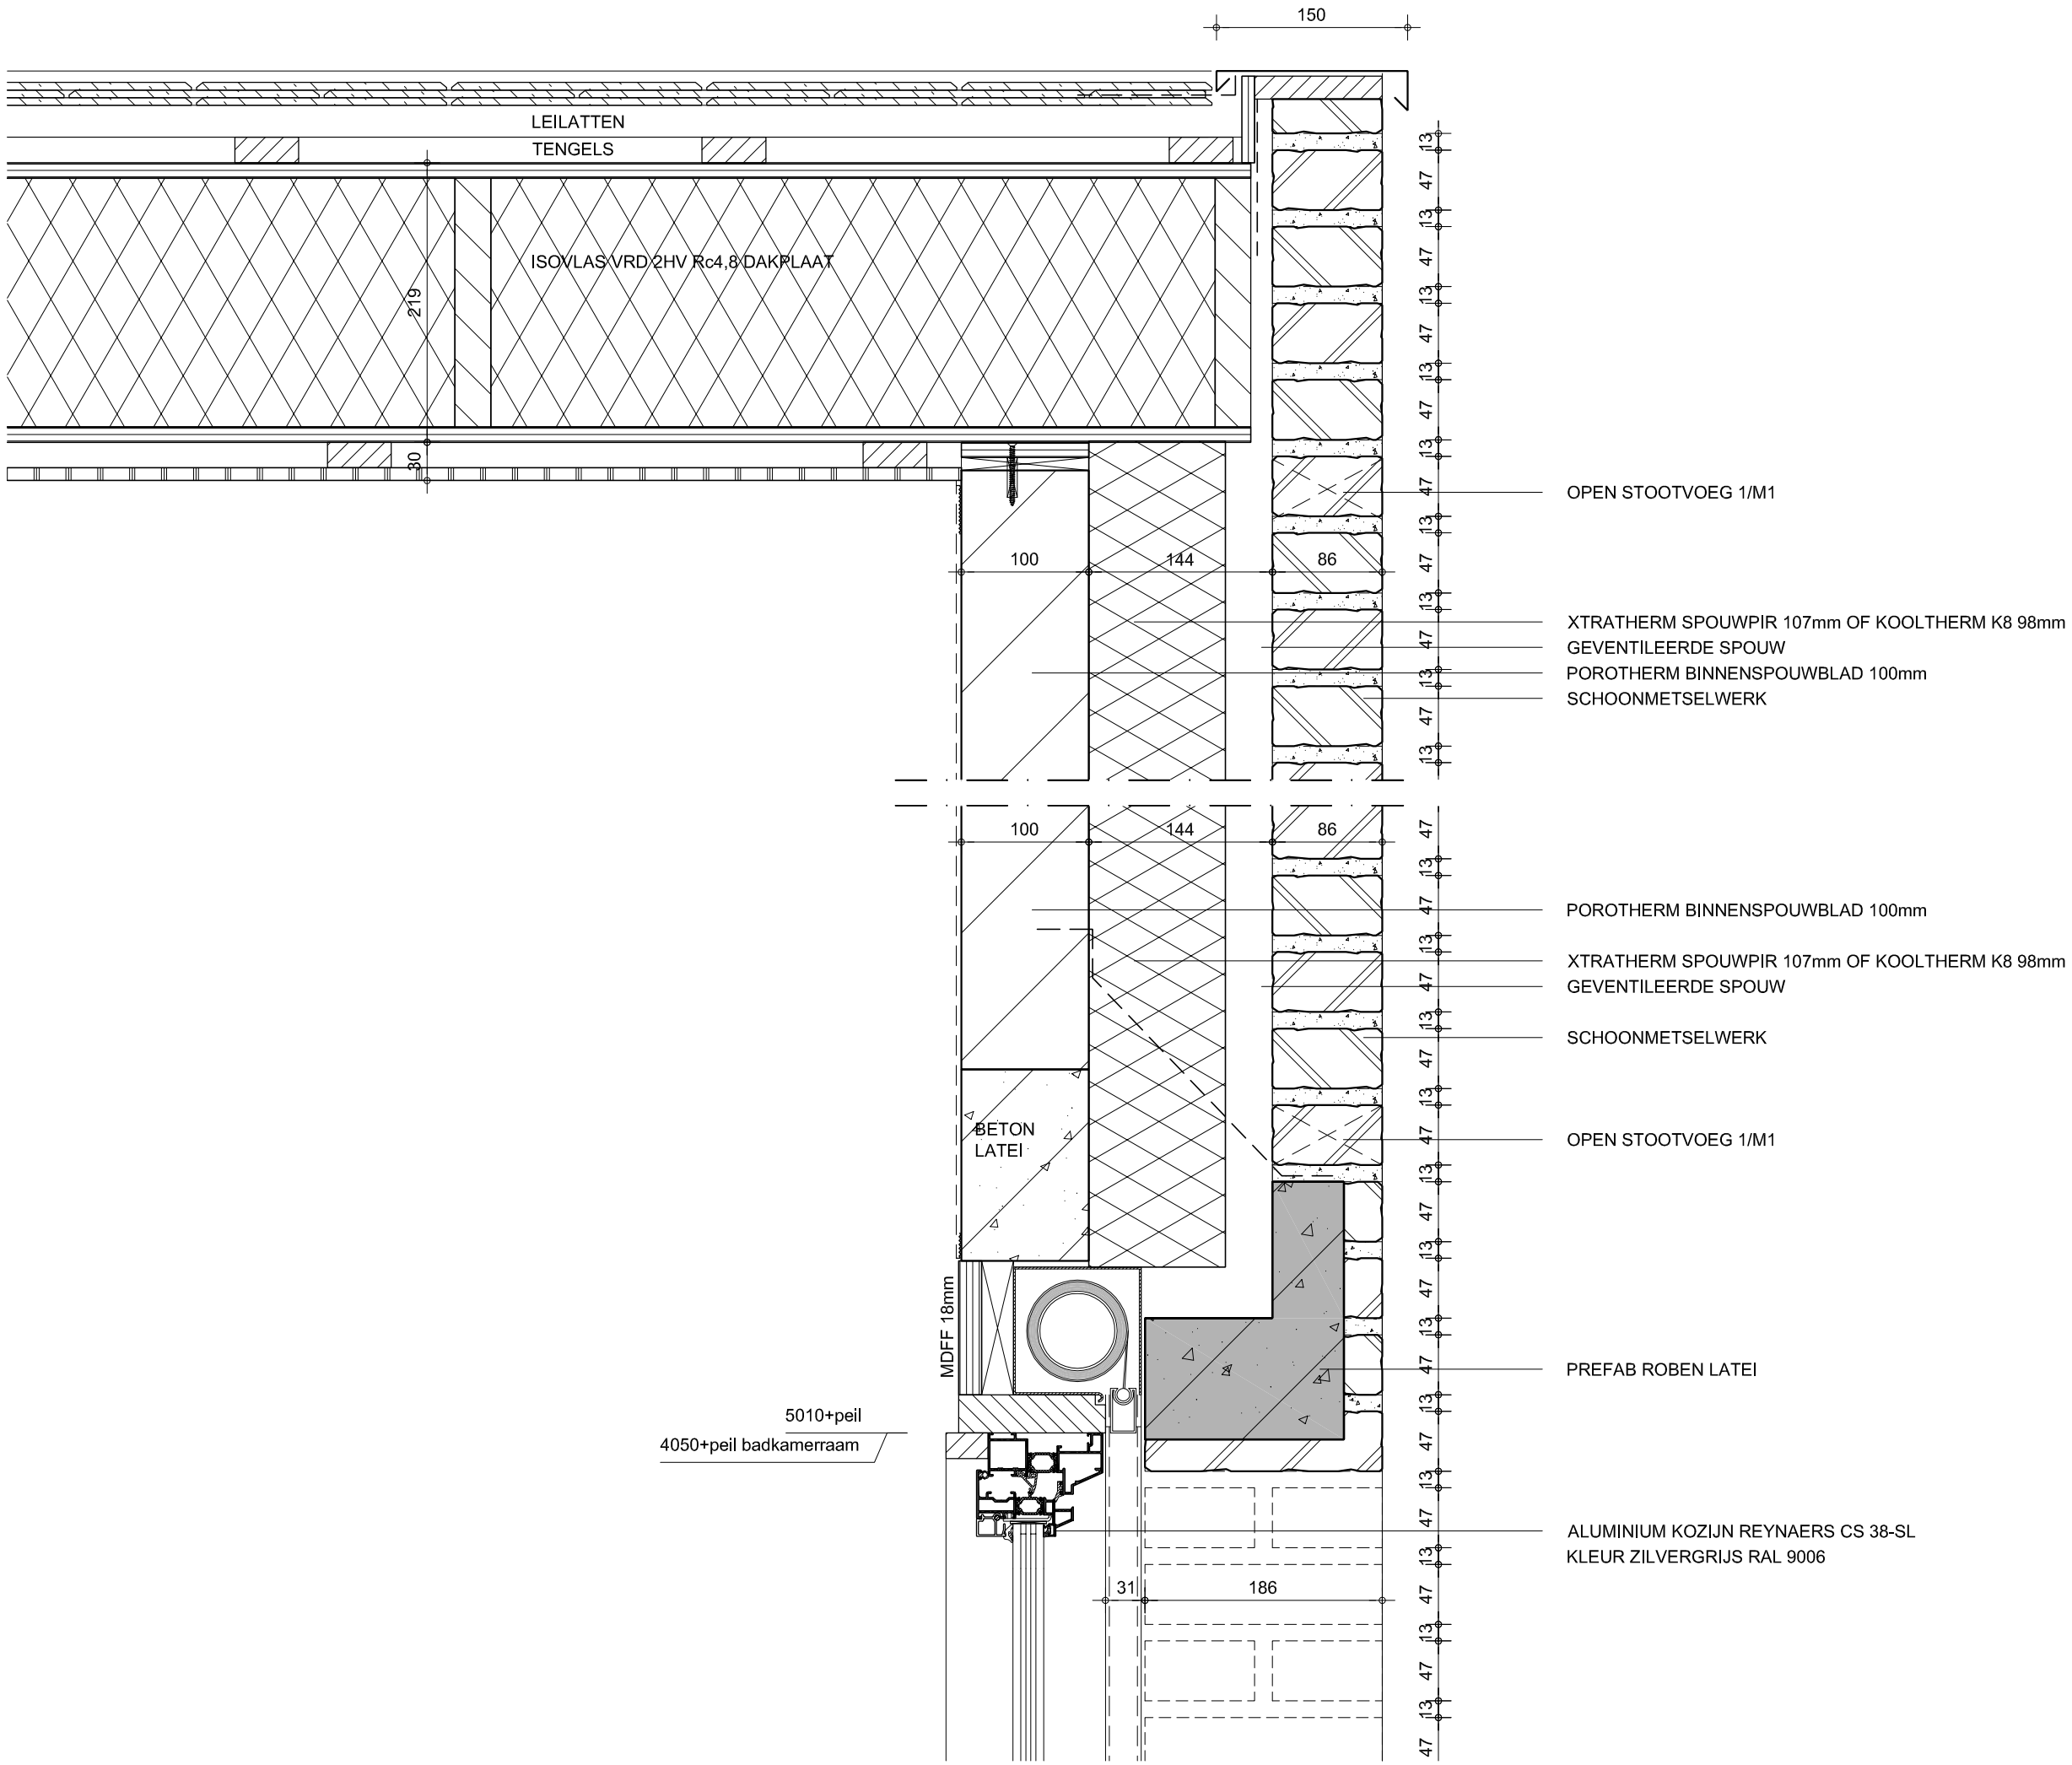

Riel Estate

details
dakrand en kozijnen

Joris Verhoeven
Architectuur