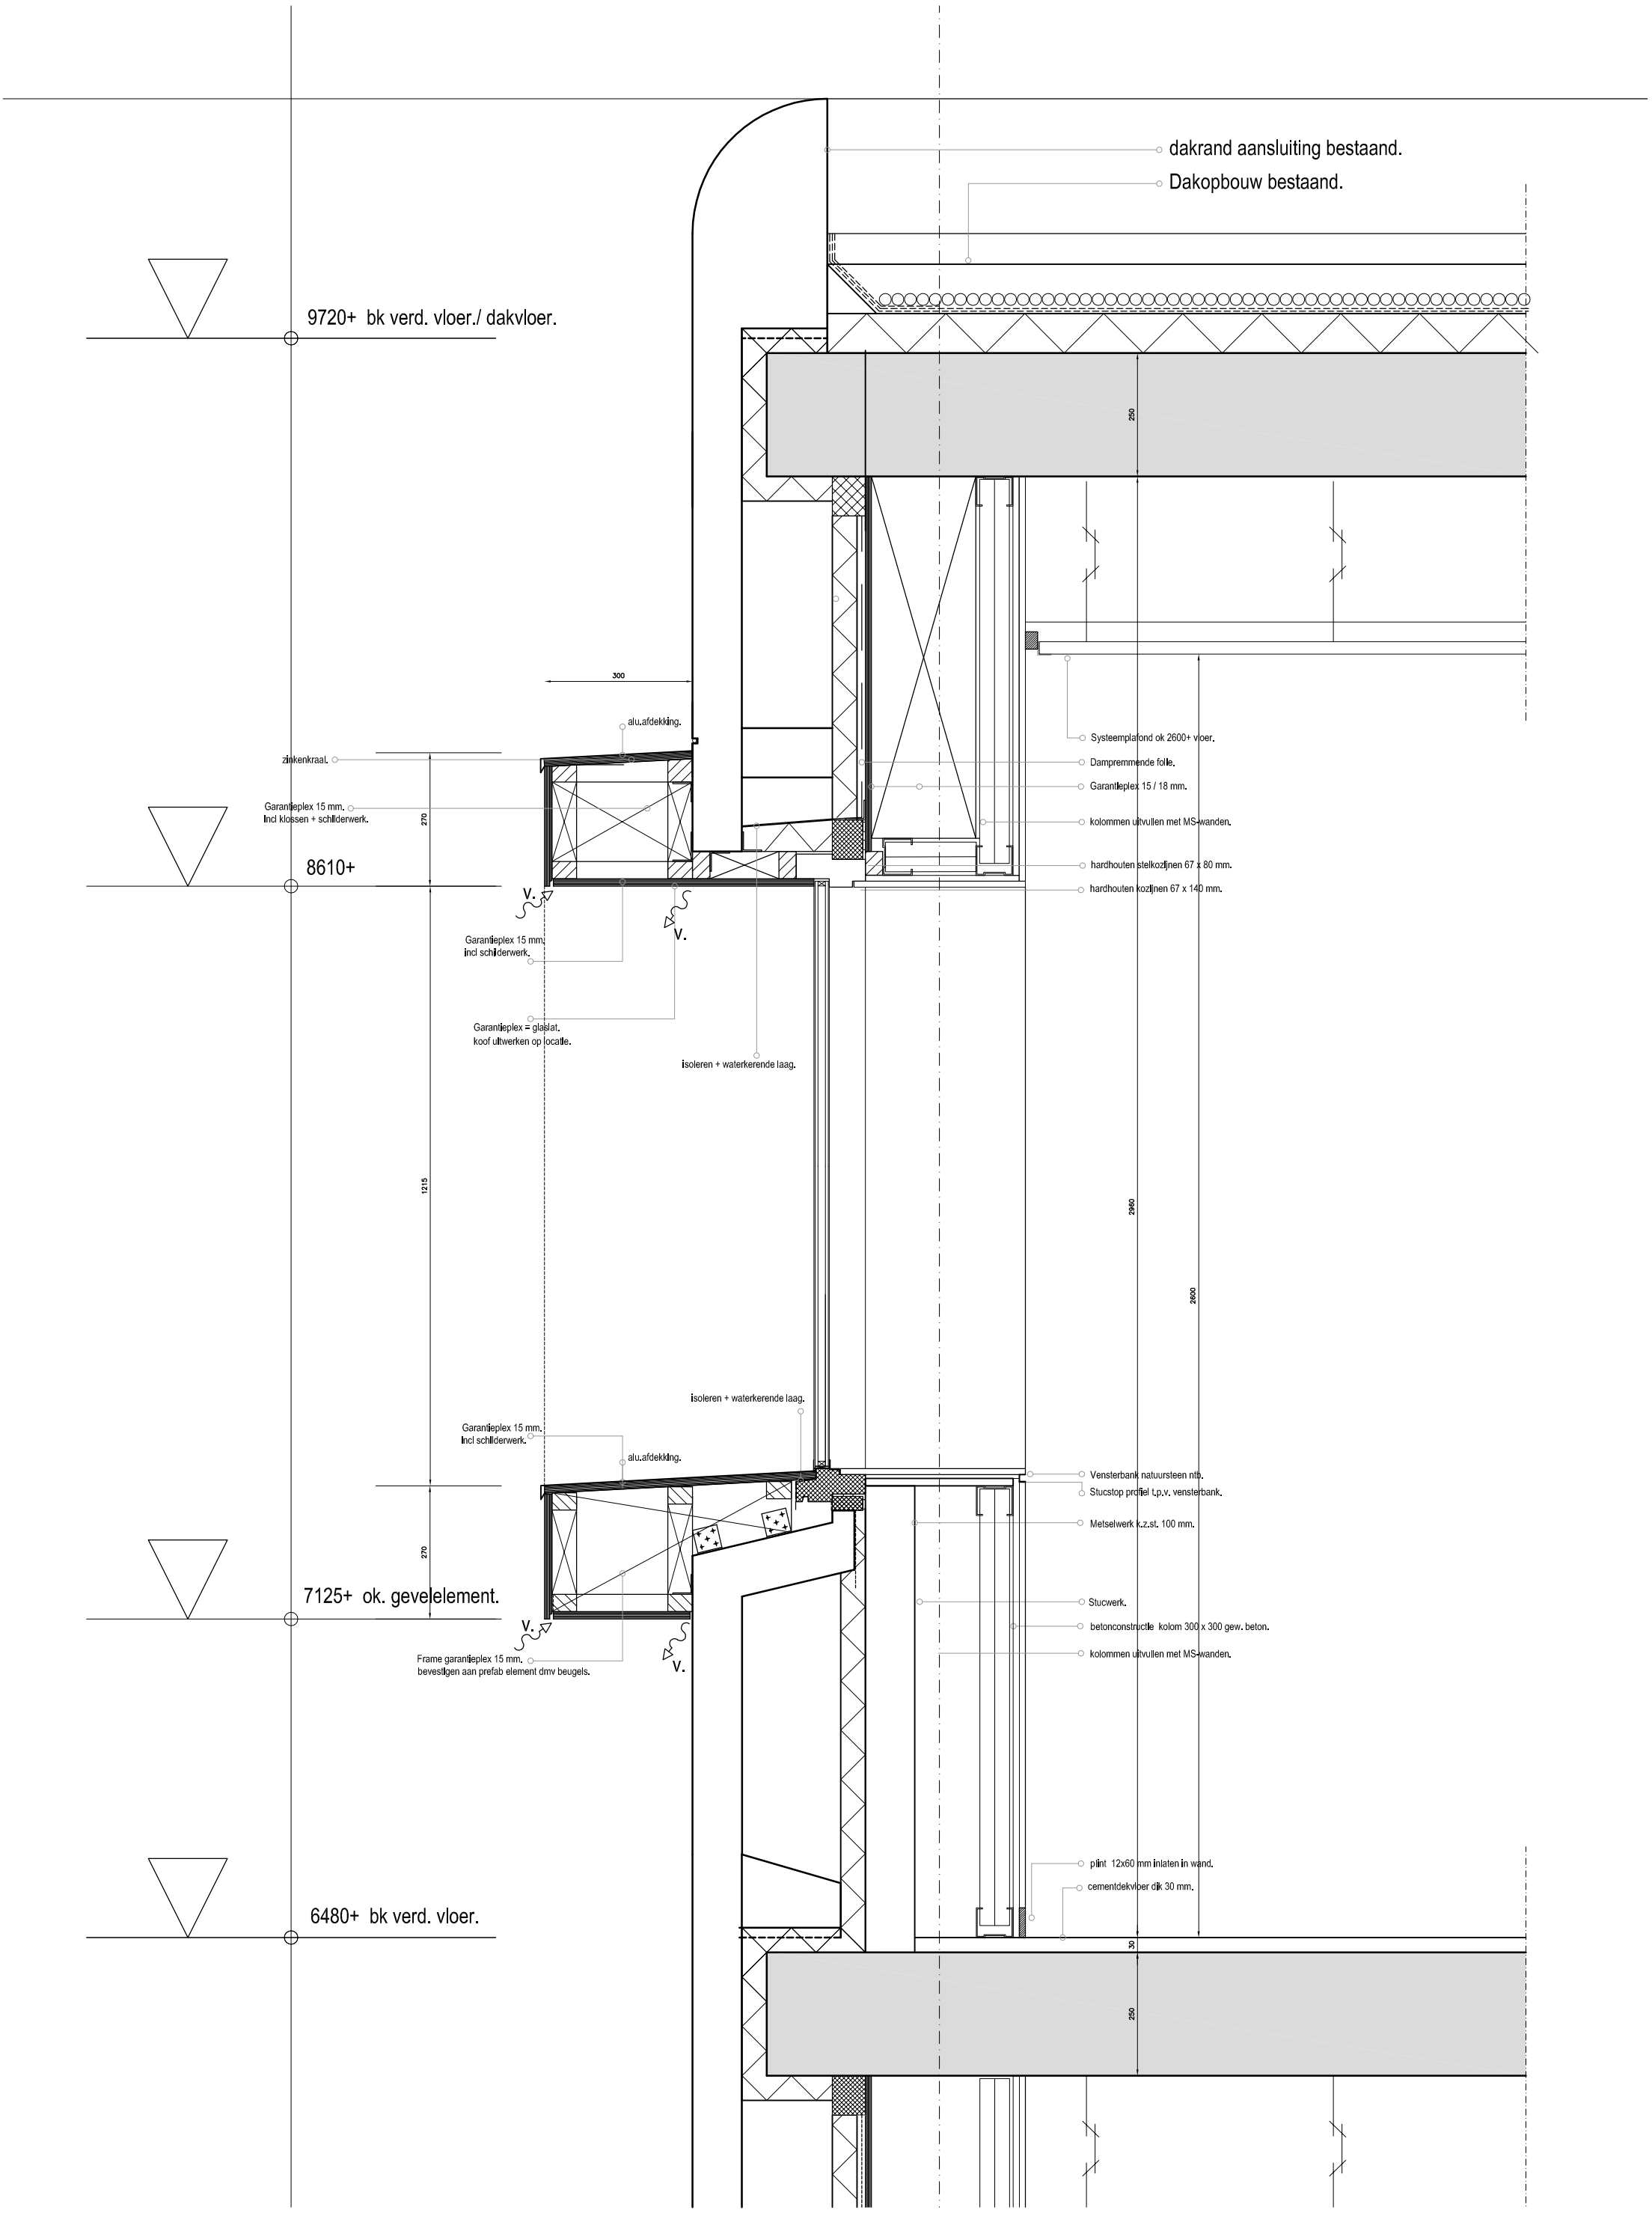
dakrand aansluiting bestaand.
Dakopbouw bestaand.
9720+ bk verd. vloer./ dakvloer.
250
300
alu.afdekking.
zinkenkraal.
Garantieplex 15 mm.
Incl klossen + schilderwerk.
270
8610+
V.
V.
Garantieplex 15 mm.
incl schilderwerk.
Garantieplex = glaslat.
koof uitwerken op locatie.
isoleren + waterkerende laag.
1215
2960
2600
Systeemplafond ok 2600+ vloer.
Dampremmende folie.
Garantieplex 15 / 18 mm.
kolommen uitvullen met MS-wanden.
hardhouten stelkozijnen 67 x 80 mm.
hardhouten kozijnen 67 x 140 mm.
isoleren + waterkerende laag.
Garantieplex 15 mm.
Incl schilderwerk.
alu.afdekking.
Vensterbank natuursteen ntb.
Stucstop profiel t.p.v. vensterbank.
Metselwerk k.z.st. 100 mm.
270
7125+ ok. gevelelement.
Stucwerk.
betonconstructie kolom 300 x 300 gew. beton.
kolommen uitvullen met MS-wanden.
V.
V.
Frame garantieplex 15 mm.
bevestigen aan prefab element dmv beugels.
plint 12x60 mm inlaten in wand.
cementdekvloer dik 30 mm.
6480+ bk verd. vloer.
30
250