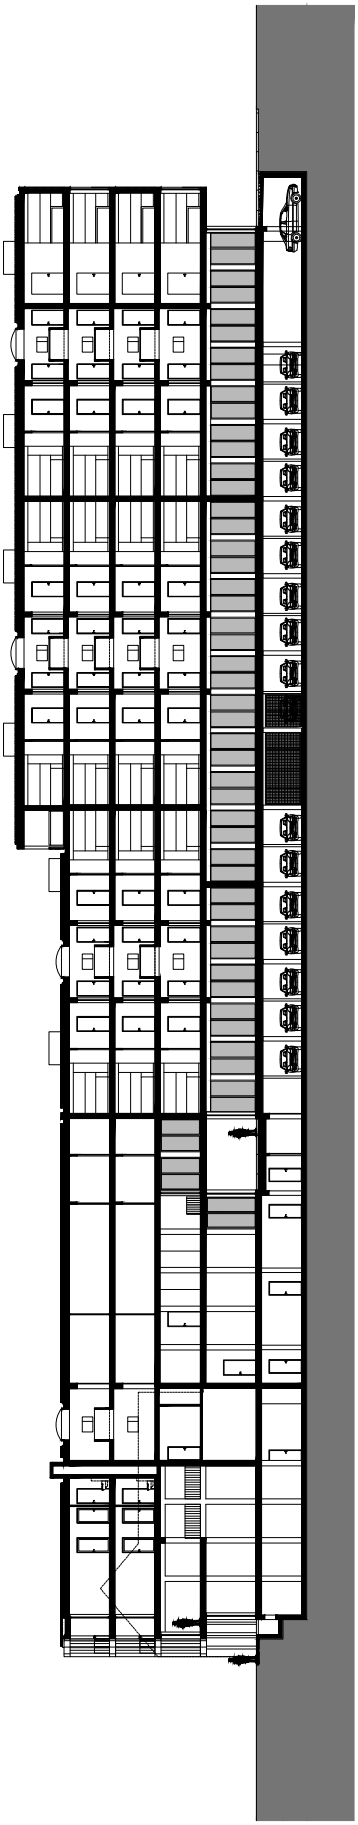

1:500

LANGSSNEDE

GILDENHUIS BEVEREN **[GIL]**

META **ARCHITECTUURBUREAU** BVBA