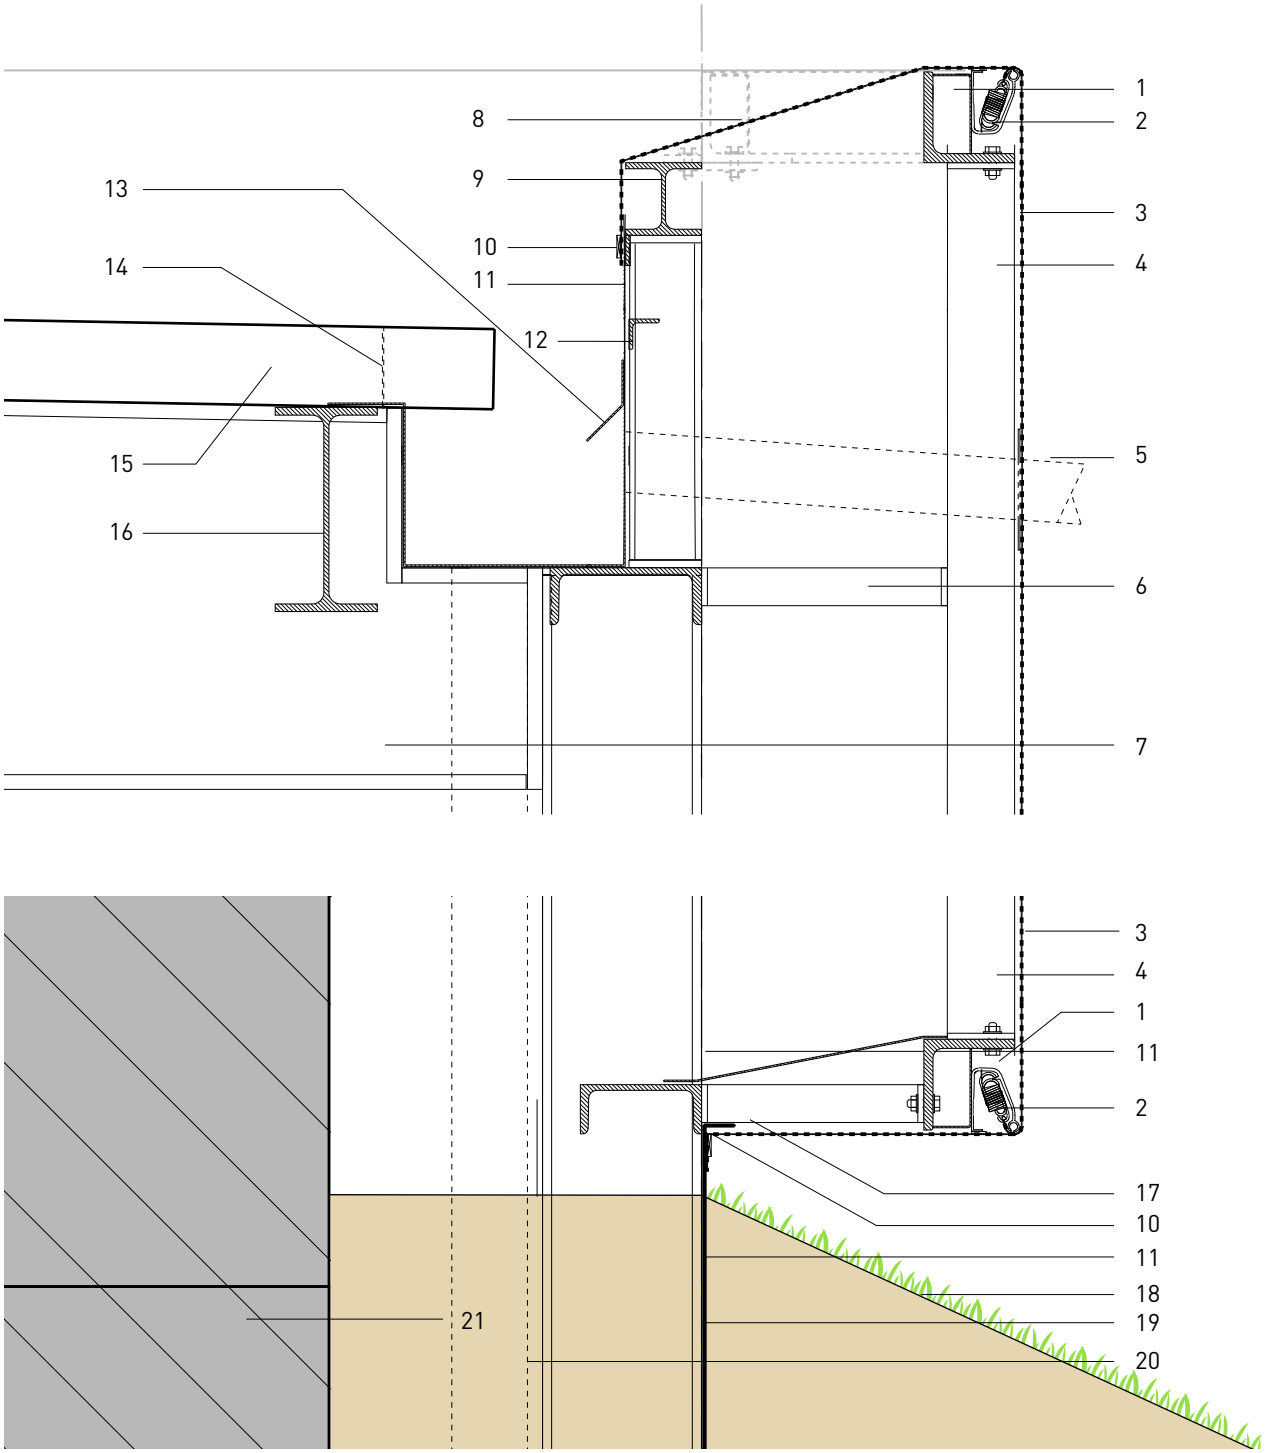


1 stalen hoekprofiel
2 spanprofiel
3 geveldoek, buitink technology
4 stalen buisprofiel
5 noodoverstort
6 stalen console
7 stalen dakligger
8 geveldoek flap
9 HEA100
10 knelprofiel, in kleur geveldoek
11 zetwerk
12 hoekprofiel t.b.v. afsteunen zetwerk
13 zetwerk
14 vulstroken t.b.v. luchtdichting
15 stalen dakplaat
16 IPE270 ligger
17 UNP200 randligger
18 talud
19 stalen kolom
20 HWA
21 legioblocks