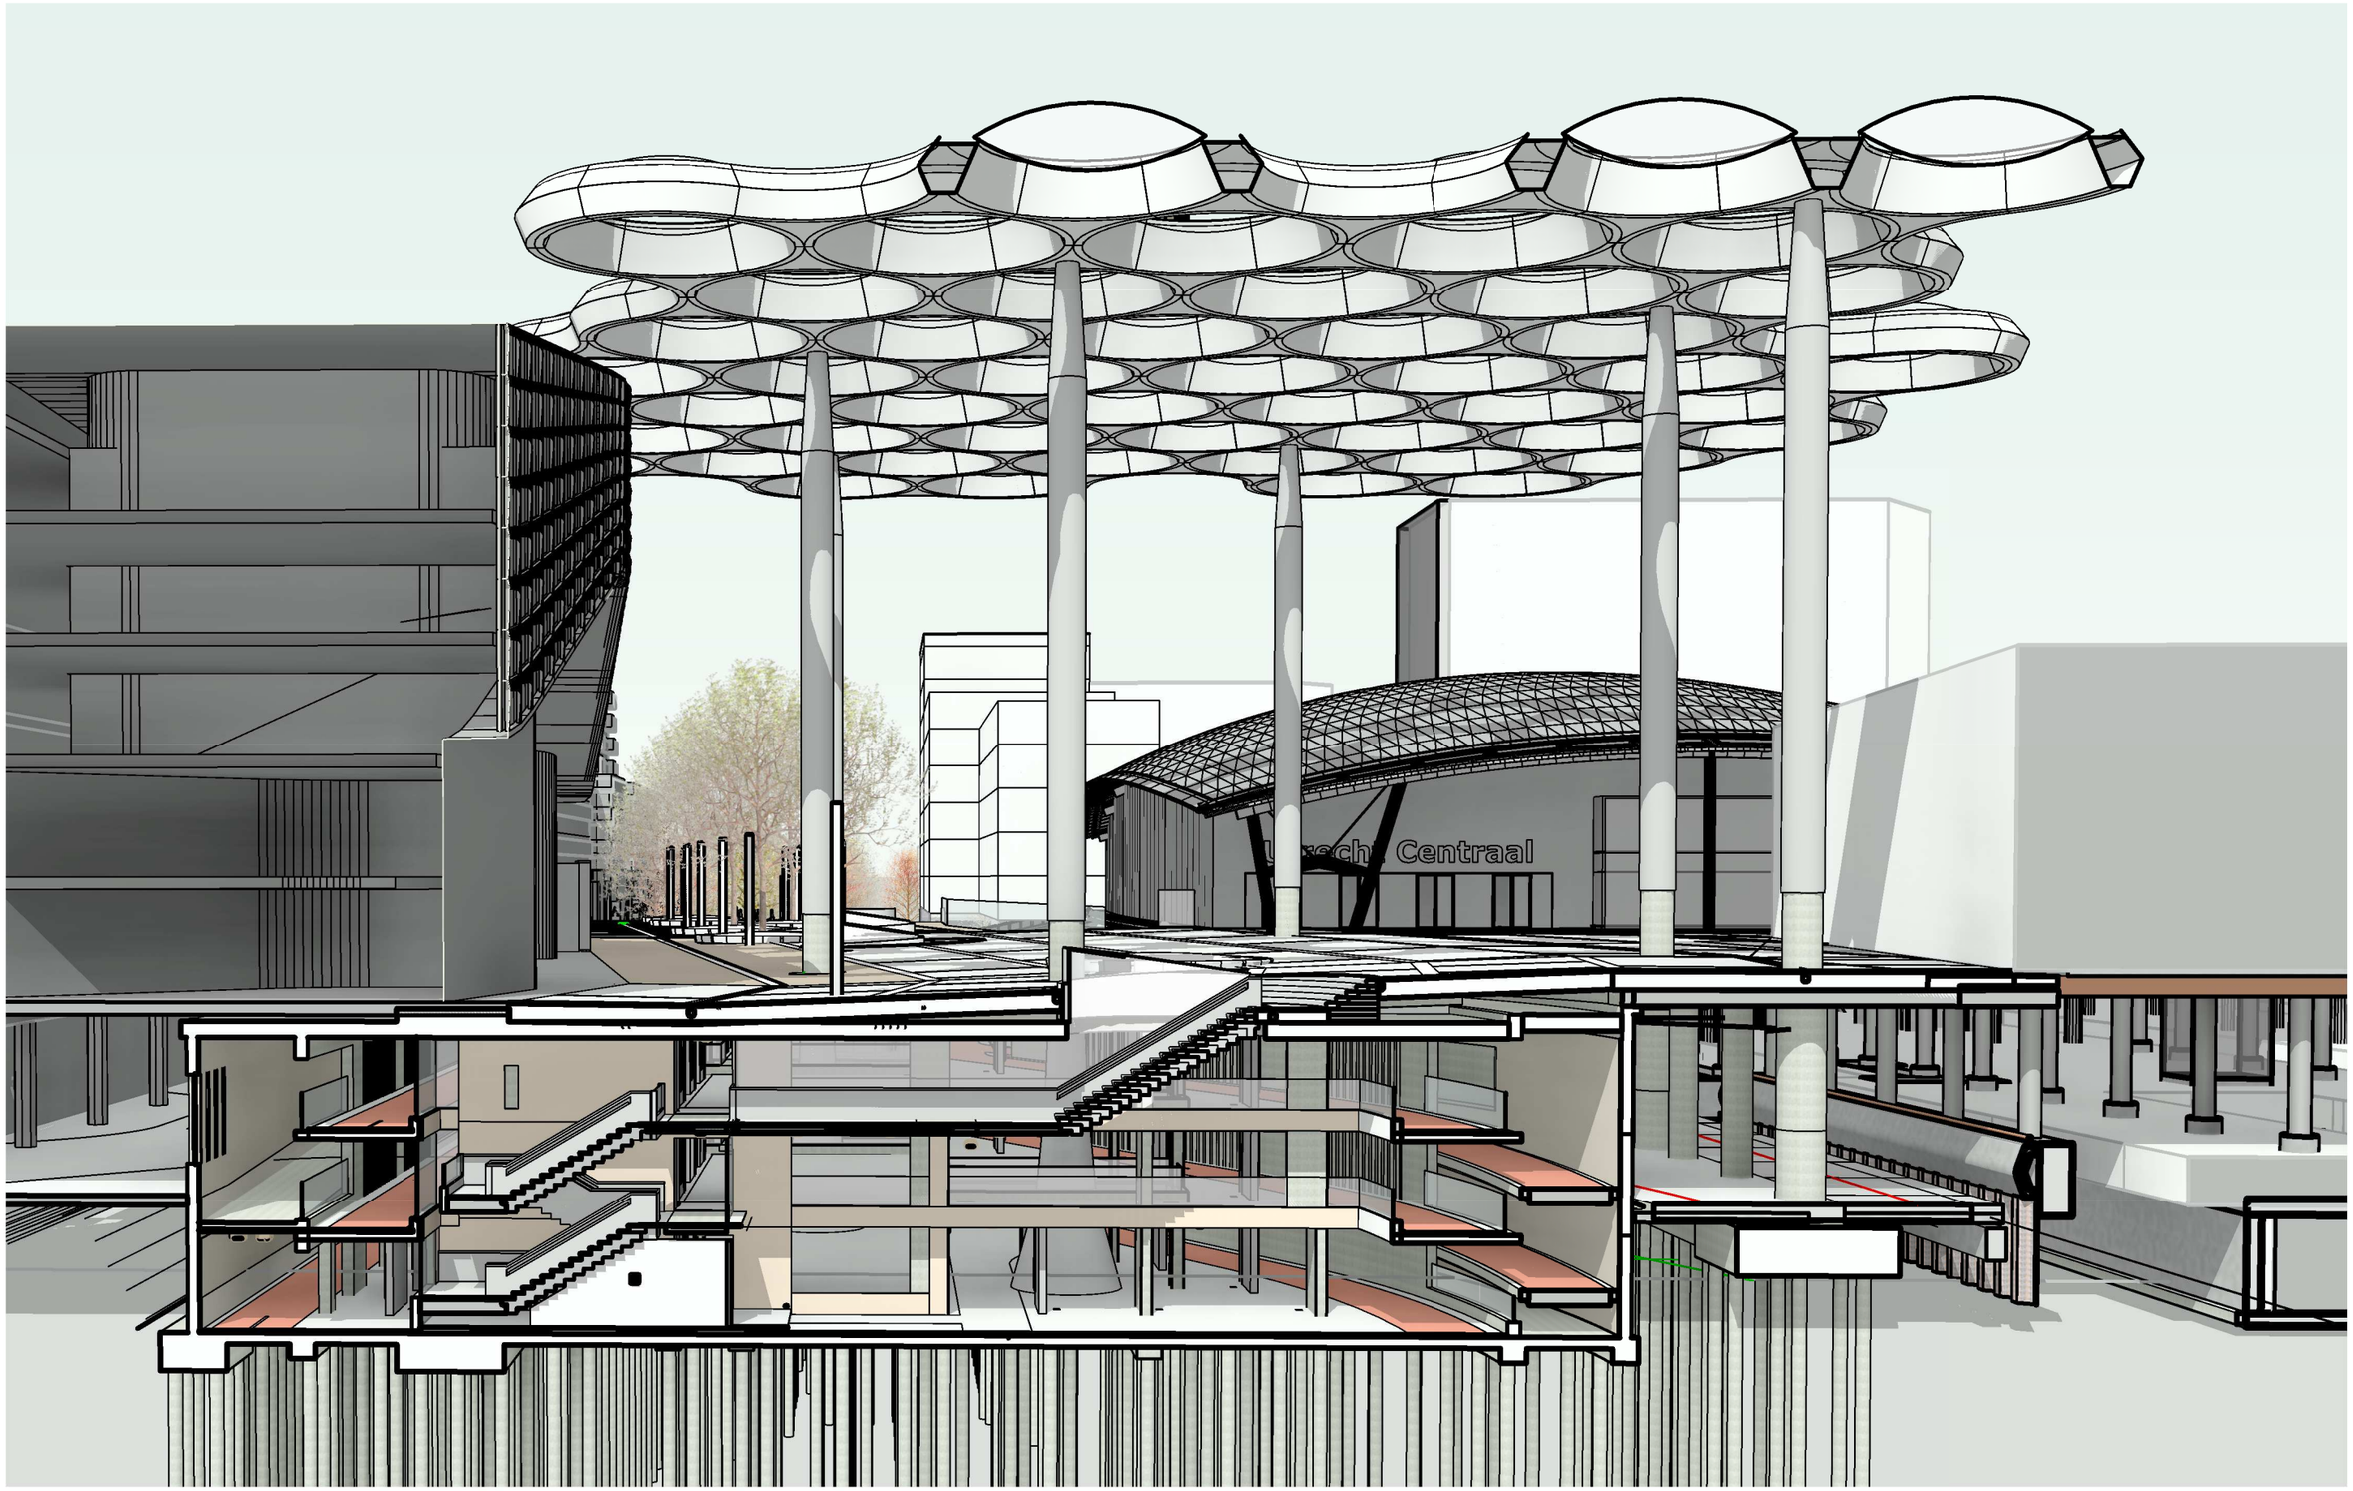
Centraal